

ООО «ЭСКОМ»

СРО-П-147-09032010 МОАЛП МСП «ОПОРА» свидетельство N 147-3525085271-015-2

Четыре жилых многоквартирных дома по ул.Ягодной в г.Вологда

Многоквартирный жилой дом №3 по г/п по ул.Ягодной в г.Вологда

ПРОЕКТНАЯ ДОКУМЕНТАЦИЯ

Раздел 3. Архитектурные решения

Чертежи марки АР

Шифр 210.3/21

*В альбом внесены Изм. 1 (Зам.) на л. 1-11, 13, 14, 16-18
в связи с перепланировкой квартир в с.1,2.*

ГИП



Завьялов Э.Ю.

2021

ООО «ЭСКОМ»

СРО-П-147-09032010 МОАЛП МСП «ОПОРА» свидетельство N 147-3525085271-015-2

Четыре жилых многоквартирных дома по ул. Ягодной в г. Вологда

Многоквартирный жилой дом № по г/п по ул. Ягодной в г. Вологда

ПРОЕКТНАЯ ДОКУМЕНТАЦИЯ

Раздел 3. Архитектурные решения

Чертежи марки АР

Шифр 210.3/21

Директор



А.В. Чулков

Главный инженер проекта






Э.Ю. Завьялов

2021


Содержание Раздела 3

Обозначение	Наименование	Примечание
210.3/21-АР.ТЧ	Текстовая часть	
210.3/21-АР.ГЧ-л.1	Фасад в осях БС-9С	Изм. 1 (Зам.)
210.3/21-АР.ГЧ-л.2	Фасад в осях 1С-1С	Изм. 1 (Зам.)
210.3/21-АР.ГЧ-л.3	Фасад в осях 5С-1С	Изм. 1 (Зам.)
210.3/21-АР.ГЧ-л.4	Фасад в осях 9С-6С	Изм. 1 (Зам.)
210.3/21-АР.ГЧ-л.5	Фасад в осях 1С-9С	Изм. 1 (Зам.)
210.3/21-АР.ГЧ-л.6	Фасад в осях 9С-1С	Изм. 1 (Зам.)
210.3/21-АР.ГЧ-л.7	Отделочный план цок.эт. секции 1	Изм. 1 (Зам.)
210.3/21-АР.ГЧ-л.8	Отделочный план цок.эт. секции 2	Изм. 1 (Зам.)
210.3/21-АР.ГЧ-л.9	Отделочный план цок.эт. секции 3	Изм. 1 (Зам.)
210.3/21-АР.ГЧ-л.10	Отделочный план 1 эт. секции 1	Изм. 1 (Зам.)
210.3/21-АР.ГЧ-л.11	Отделочный план 1 эт. секции 2	Изм. 1 (Зам.)
210.3/21-АР.ГЧ-л.12	Отделочный план 1 эт. секции 3	
210.3/21-АР.ГЧ-л.13	Отделочный план 2-3 эт. секции 1	Изм. 1 (Зам.)
210.3/21-АР.ГЧ-л.14	Отделочный план 2-4 эт. секции 2	Изм. 1 (Зам.)
210.3/21-АР.ГЧ-л.15	Отделочный план 2-3 эт. секции 3	
210.3/21-АР.ГЧ-л.16	Отделочный план 4 эт. секции 1	Изм. 1 (Зам.)
210.3/21-АР.ГЧ-л.17	Отделочный план 5 эт. секции 2	Изм. 1 (Зам.)
210.3/21-АР.ГЧ-л.18	Отделочный план 4 эт. секции 3	Изм. 1 (Зам.)
210.3/21-АР.ГЧ-л.19	Основные х-ку лифта	
210.3/21-АР.ГЧ-л.20	Разрез 1-1	
210.3/21-АР.ГЧ-л.21	Разрез 2-2	



Изм.	Коллч.	Лист №док.	Подп.	Дата	210.3/21-АР-С
Директор	Чижков				
ГИП	Завьялов				
Исполн.	Завьялов				
Содержание Раздела 3					Страница
					Лист
					Листов
					1
					000 "Эском"



Изм.		Код.пр.	Лист	Масштаб	Полн.	Дата	210.3/21-АР.14	
1	-	ЭКП	(1)	08.23			Чембре жилых многоквартирных домов по ул.Возледа	
Директор	Чембр	Зав.клад	Зав.клад				Многоквартирный жилой дом №3	
Г.И.	Г.И.	Зав.клад	Зав.клад				по ст/п по ул. Возледа	
Исполн.	Зав.клад	Зав.клад	Зав.клад				Фасады в осях К-Г	
							Сметчик	Лист
							П	2
							ООО "ЭКОМ"	

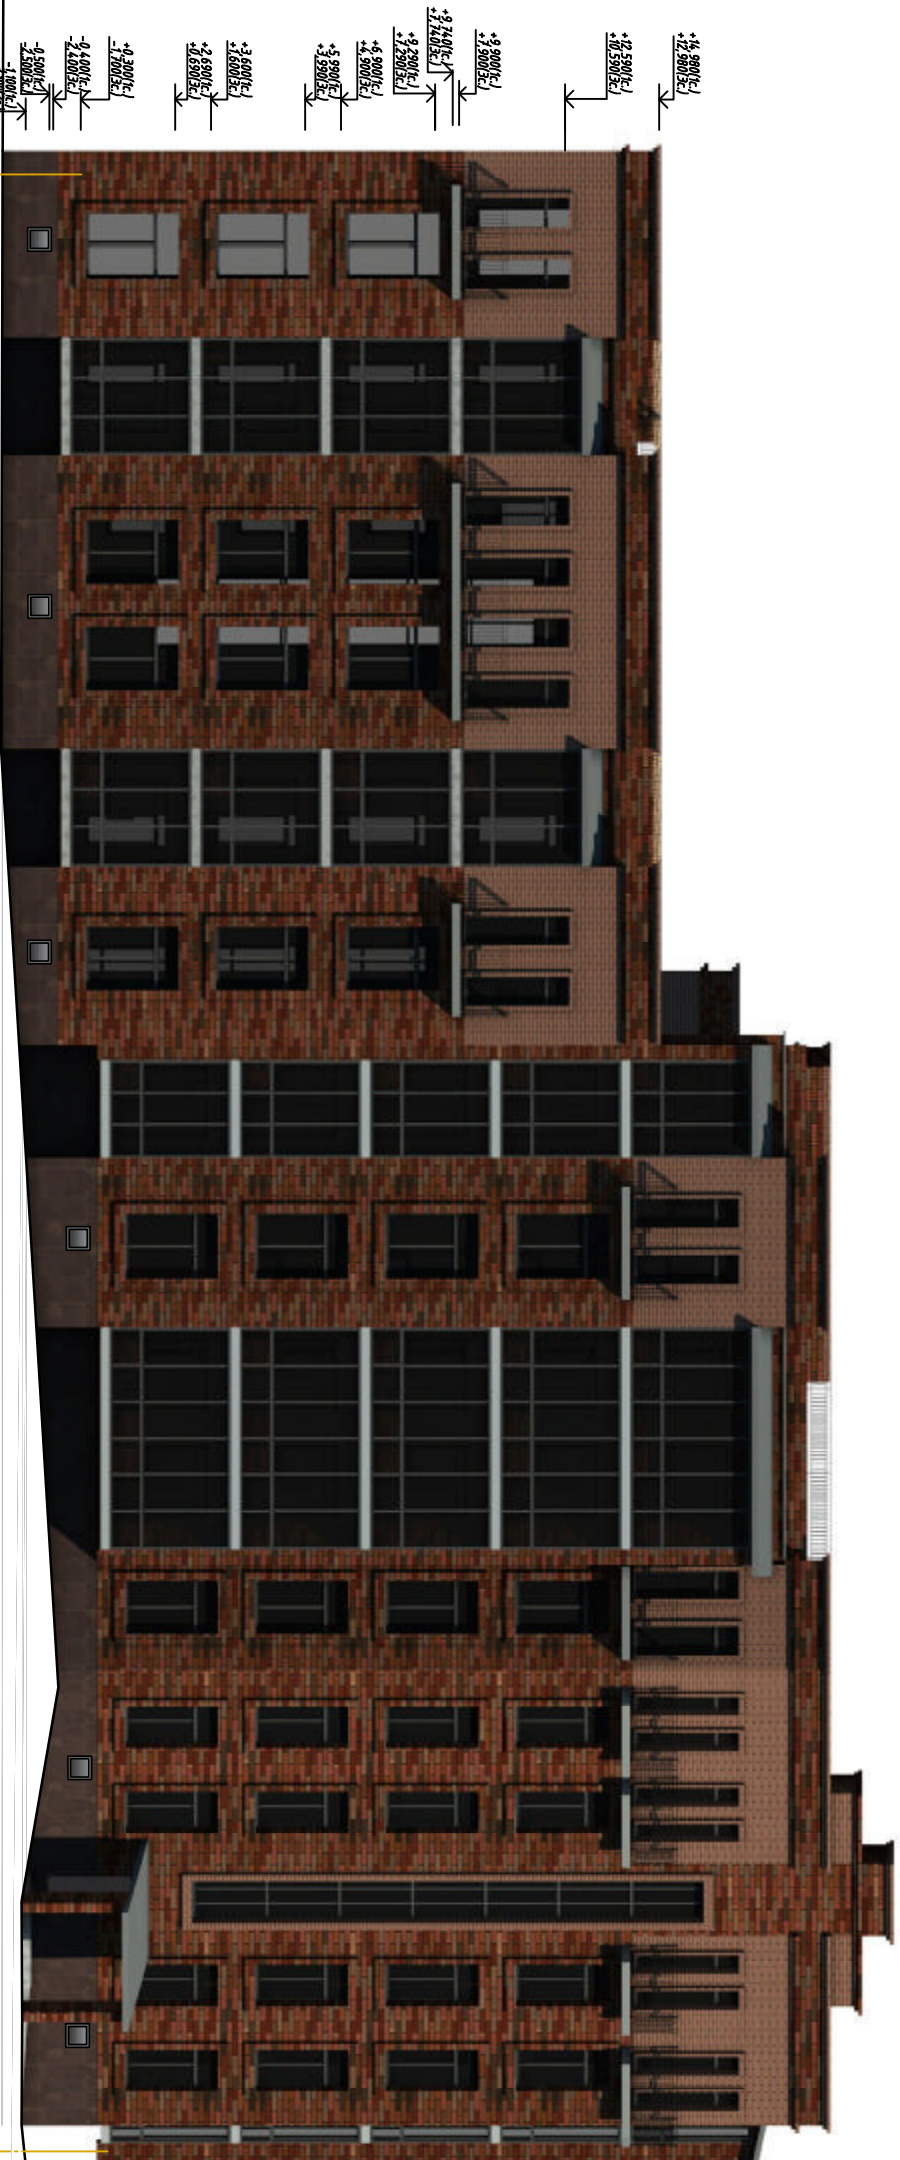

+12,200/±0,1
 +12,500/±0,2
 +12,800/±0,3
 +13,100/±0,4
 +13,400/±0,5
 +13,700/±0,6
 +14,000/±0,7
 +14,300/±0,8
 +14,600/±0,9
 +14,900/±1,0
 +15,200/±1,1
 +15,500/±1,2
 +15,800/±1,3
 +16,100/±1,4
 +16,400/±1,5
 +16,700/±1,6
 +17,000/±1,7
 +17,300/±1,8
 +17,600/±1,9
 +17,900/±2,0
 +18,200/±2,1
 +18,500/±2,2
 +18,800/±2,3
 +19,100/±2,4
 +19,400/±2,5
 +19,700/±2,6
 +20,000/±2,7
 +20,300/±2,8
 +20,600/±2,9
 +20,900/±3,0
 +21,200/±3,1
 +21,500/±3,2
 +21,800/±3,3
 +22,100/±3,4
 +22,400/±3,5
 +22,700/±3,6
 +23,000/±3,7
 +23,300/±3,8
 +23,600/±3,9
 +23,900/±4,0
 +24,200/±4,1
 +24,500/±4,2
 +24,800/±4,3
 +25,100/±4,4
 +25,400/±4,5
 +25,700/±4,6
 +26,000/±4,7
 +26,300/±4,8
 +26,600/±4,9
 +26,900/±5,0
 +27,200/±5,1
 +27,500/±5,2
 +27,800/±5,3
 +28,100/±5,4
 +28,400/±5,5
 +28,700/±5,6
 +29,000/±5,7
 +29,300/±5,8
 +29,600/±5,9
 +29,900/±6,0
 +30,200/±6,1
 +30,500/±6,2
 +30,800/±6,3
 +31,100/±6,4
 +31,400/±6,5
 +31,700/±6,6
 +32,000/±6,7
 +32,300/±6,8
 +32,600/±6,9
 +32,900/±7,0
 +33,200/±7,1
 +33,500/±7,2
 +33,800/±7,3
 +34,100/±7,4
 +34,400/±7,5
 +34,700/±7,6
 +35,000/±7,7
 +35,300/±7,8
 +35,600/±7,9
 +35,900/±8,0
 +36,200/±8,1
 +36,500/±8,2
 +36,800/±8,3
 +37,100/±8,4
 +37,400/±8,5
 +37,700/±8,6
 +38,000/±8,7
 +38,300/±8,8
 +38,600/±8,9
 +38,900/±9,0
 +39,200/±9,1
 +39,500/±9,2
 +39,800/±9,3
 +40,100/±9,4
 +40,400/±9,5
 +40,700/±9,6
 +41,000/±9,7
 +41,300/±9,8
 +41,600/±9,9
 +41,900/±10,0
 +42,200/±10,1
 +42,500/±10,2
 +42,800/±10,3
 +43,100/±10,4
 +43,400/±10,5
 +43,700/±10,6
 +44,000/±10,7
 +44,300/±10,8
 +44,600/±10,9
 +44,900/±11,0
 +45,200/±11,1
 +45,500/±11,2
 +45,800/±11,3
 +46,100/±11,4
 +46,400/±11,5
 +46,700/±11,6
 +47,000/±11,7
 +47,300/±11,8
 +47,600/±11,9
 +47,900/±12,0
 +48,200/±12,1
 +48,500/±12,2
 +48,800/±12,3
 +49,100/±12,4
 +49,400/±12,5
 +49,700/±12,6
 +50,000/±12,7
 +50,300/±12,8
 +50,600/±12,9
 +50,900/±13,0
 +51,200/±13,1
 +51,500/±13,2
 +51,800/±13,3
 +52,100/±13,4
 +52,400/±13,5
 +52,700/±13,6
 +53,000/±13,7
 +53,300/±13,8
 +53,600/±13,9
 +53,900/±14,0
 +54,200/±14,1
 +54,500/±14,2
 +54,800/±14,3
 +55,100/±14,4
 +55,400/±14,5
 +55,700/±14,6
 +56,000/±14,7
 +56,300/±14,8
 +56,600/±14,9
 +56,900/±15,0
 +57,200/±15,1
 +57,500/±15,2
 +57,800/±15,3
 +58,100/±15,4
 +58,400/±15,5
 +58,700/±15,6
 +59,000/±15,7
 +59,300/±15,8
 +59,600/±15,9
 +59,900/±16,0
 +60,200/±16,1
 +60,500/±16,2
 +60,800/±16,3
 +61,100/±16,4
 +61,400/±16,5
 +61,700/±16,6
 +62,000/±16,7
 +62,300/±16,8
 +62,600/±16,9
 +62,900/±17,0
 +63,200/±17,1
 +63,500/±17,2
 +63,800/±17,3
 +64,100/±17,4
 +64,400/±17,5
 +64,700/±17,6
 +65,000/±17,7
 +65,300/±17,8
 +65,600/±17,9
 +65,900/±18,0
 +66,200/±18,1
 +66,500/±18,2
 +66,800/±18,3
 +67,100/±18,4
 +67,400/±18,5
 +67,700/±18,6
 +68,000/±18,7
 +68,300/±18,8
 +68,600/±18,9
 +68,900/±19,0
 +69,200/±19,1
 +69,500/±19,2
 +69,800/±19,3
 +70,100/±19,4
 +70,400/±19,5
 +70,700/±19,6
 +71,000/±19,7
 +71,300/±19,8
 +71,600/±19,9
 +71,900/±20,0
 +72,200/±20,1
 +72,500/±20,2
 +72,800/±20,3
 +73,100/±20,4
 +73,400/±20,5
 +73,700/±20,6
 +74,000/±20,7
 +74,300/±20,8
 +74,600/±20,9
 +74,900/±21,0
 +75,200/±21,1
 +75,500/±21,2
 +75,800/±21,3
 +76,100/±21,4
 +76,400/±21,5
 +76,700/±21,6
 +77,000/±21,7
 +77,300/±21,8
 +77,600/±21,9
 +77,900/±22,0
 +78,200/±22,1
 +78,500/±22,2
 +78,800/±22,3
 +79,100/±22,4
 +79,400/±22,5
 +79,700/±22,6
 +80,000/±22,7
 +80,300/±22,8
 +80,600/±22,9
 +80,900/±23,0
 +81,200/±23,1
 +81,500/±23,2
 +81,800/±23,3
 +82,100/±23,4
 +82,400/±23,5
 +82,700/±23,6
 +83,000/±23,7
 +83,300/±23,8
 +83,600/±23,9
 +83,900/±24,0
 +84,200/±24,1
 +84,500/±24,2
 +84,800/±24,3
 +85,100/±24,4
 +85,400/±24,5
 +85,700/±24,6
 +86,000/±24,7
 +86,300/±24,8
 +86,600/±24,9
 +86,900/±25,0
 +87,200/±25,1
 +87,500/±25,2
 +87,800/±25,3
 +88,100/±25,4
 +88,400/±25,5
 +88,700/±25,6
 +89,000/±25,7
 +89,300/±25,8
 +89,600/±25,9
 +89,900/±26,0
 +90,200/±26,1
 +90,500/±26,2
 +90,800/±26,3
 +91,100/±26,4
 +91,400/±26,5
 +91,700/±26,6
 +92,000/±26,7
 +92,300/±26,8
 +92,600/±26,9
 +92,900/±27,0
 +93,200/±27,1
 +93,500/±27,2
 +93,800/±27,3
 +94,100/±27,4
 +94,400/±27,5
 +94,700/±27,6
 +95,000/±27,7
 +95,300/±27,8
 +95,600/±27,9
 +95,900/±28,0
 +96,200/±28,1
 +96,500/±28,2
 +96,800/±28,3
 +97,100/±28,4
 +97,400/±28,5
 +97,700/±28,6
 +98,000/±28,7
 +98,300/±28,8
 +98,600/±28,9
 +98,900/±29,0
 +99,200/±29,1
 +99,500/±29,2
 +99,800/±29,3
 +100,100/±29,4
 +100,400/±29,5
 +100,700/±29,6
 +101,000/±29,7
 +101,300/±29,8
 +101,600/±29,9
 +101,900/±30,0
 +102,200/±30,1
 +102,500/±30,2
 +102,800/±30,3
 +103,100/±30,4
 +103,400/±30,5
 +103,700/±30,6
 +104,000/±30,7
 +104,300/±30,8
 +104,600/±30,9
 +104,900/±31,0
 +105,200/±31,1
 +105,500/±31,2
 +105,800/±31,3
 +106,100/±31,4
 +106,400/±31,5
 +106,700/±31,6
 +107,000/±31,7
 +107,300/±31,8
 +107,600/±31,9
 +107,900/±32,0
 +108,200/±32,1
 +108,500/±32,2
 +108,800/±32,3
 +109,100/±32,4
 +109,400/±32,5
 +109,700/±32,6
 +110,000/±32,7
 +110,300/±32,8
 +110,600/±32,9
 +110,900/±33,0
 +111,200/±33,1
 +111,500/±33,2
 +111,800/±33,3
 +112,100/±33,4
 +112,400/±33,5
 +112,700/±33,6
 +113,000/±33,7
 +113,300/±33,8
 +113,600/±33,9
 +113,900/±34,0
 +114,200/±34,1
 +114,500/±34,2
 +114,800/±34,3
 +115,100/±34,4
 +115,400/±34,5
 +115,700/±34,6
 +116,000/±34,7
 +116,300/±34,8
 +116,600/±34,9
 +116,900/±35,0
 +117,200/±35,1
 +117,500/±35,2
 +117,800/±35,3
 +118,100/±35,4
 +118,400/±35,5
 +118,700/±35,6
 +119,000/±35,7
 +119,300/±35,8
 +119,600/±35,9
 +119,900/±36,0
 +120,200/±36,1
 +120,500/±36,2
 +120,800/±36,3
 +121,100/±36,4
 +121,400/±36,5
 +121,700/±36,6
 +122,000/±36,7
 +122,300/±36,8
 +122,600/±36,9
 +122,900/±37,0
 +123,200/±37,1
 +123,500/±37,2
 +123,800/±37,3
 +124,100/±37,4
 +124,400/±37,5
 +124,700/±37,6
 +125,000/±37,7
 +125,300/±37,8
 +125,600/±37,9
 +125,900/±38,0
 +126,200/±38,1
 +126,500/±38,2
 +126,800/±38,3
 +127,100/±38,4
 +127,400/±38,5
 +127,700/±38,6
 +128,000/±38,7
 +128,300/±38,8
 +128,600/±38,9
 +128,900/±39,0
 +129,200/±39,1
 +129,500/±39,2
 +129,800/±39,3
 +130,100/±39,4
 +130,400/±39,5
 +130,700/±39,6
 +131,000/±39,7
 +131,300/±39,8
 +131,600/±39,9
 +131,900/±40,0
 +132,200/±40,1
 +132,500/±40,2
 +132,800/±40,3
 +133,100/±40,4
 +133,400/±40,5
 +133,700/±40,6
 +134,000/±40,7
 +134,300/±40,8
 +134,600/±40,9
 +134,900/±41,0
 +135,200/±41,1
 +135,500/±41,2
 +135,800/±41,3
 +136,100/±41,4
 +136,400/±41,5
 +136,700/±41,6
 +137,000/±41,7
 +137,300/±41,8
 +137,600/±41,9
 +137,900/±42,0
 +138,200/±42,1
 +138,500/±42,2
 +138,800/±42,3
 +139,100/±42,4
 +139,400/±42,5
 +139,700/±42,6
 +140,000/±42,7
 +140,300/±42,8
 +140,600/±42,9
 +140,900/±43,0
 +141,200/±43,1
 +141,500/±43,2
 +141,800/±43,3
 +142,100/±43,4
 +142,400/±43,5
 +142,700/±43,6
 +143,000/±43,7
 +143,300/±43,8
 +143,600/±43,9
 +143,900/±44,0
 +144,200/±44,1
 +144,500/±44,2
 +144,800/±44,3
 +145,100/±44,4
 +145,400/±44,5
 +145,700/±44,6
 +146,000/±44,7
 +146,300/±44,8
 +146,600/±44,9
 +146,900/±45,0
 +147,200/±45,1
 +147,500/±45,2
 +147,800/±45,3
 +148,100/±45,4
 +148,400/±45,5
 +148,700/±45,6
 +149,000/±45,7
 +149,300/±45,8
 +149,600/±45,9
 +149,900/±46,0
 +150,200/±46,1
 +150,500/±46,2
 +150,800/±46,3
 +151,100/±46,4
 +151,400/±46,5
 +151,700/±46,6
 +152,000/±46,7
 +152,300/±46,8
 +152,600/±46,9
 +152,900/±47,0
 +153,200/±47,1
 +153,500/±47,2
 +153,800/±47,3
 +154,100/±47,4
 +154,400/±47,5
 +154,700/±47,6
 +155,000/±47,7
 +155,300/±47,8
 +155,600/±47,9
 +155,900/±48,0
 +156,200/±48,1
 +156,500/±48,2
 +156,800/±48,3
 +157,100/±48,4
 +157,400/±48,5
 +157,700/±48,6
 +158,000/±48,7
 +158,300/±48,8
 +158,600/±48,9
 +158,900/±49,0
 +159,200/±49,1
 +159,500/±49,2
 +159,800/±49,3
 +160,100/±49,4
 +160,400/±49,5
 +160,700/±49,6
 +161,000/±49,7
 +161,300/±49,8
 +161,600/±49,9
 +161,900/±50,0
 +162,200/±50,1
 +162,500/±50,2
 +162,800/±50,3
 +163,100/±50,4
 +163,400/±50,5
 +163,700/±50,6
 +164,000/±50,7
 +164,300/±50,8
 +164,600/±50,9
 +164,900/±51,0
 +165,200/±51,1
 +165,500/±51,2
 +165,800/±51,3
 +166,100/±51,4
 +166,400/±51,5
 +166,700/±51,6
 +167,000/±51,7
 +167,300/±51,8
 +167,600/±51,9
 +167,900/±52,0
 +168,200/±52,1
 +168,500/±52,2
 +168,800/±52,3
 +169,100/±52,4
 +169,400/±52,5
 +169,700/±52,6
 +170,000/±52,7
 +170,300/±52,8
 +170,600/±52,9
 +170,900/±53,0
 +171,200/±53,1
 +171,500/±53,2
 +171,800/±53,3
 +172,100/±53,4
 +172,400/±53,5
 +172,700/±53,6
 +173,000/±53,7
 +173,300/±53,8
 +173,600/±53,9
 +173,900/±54,0
 +174,200/±54,1
 +174,500/±54,2
 +174,800/±54,3
 +175,100/±54,4
 +175,400/±54,5
 +175,700/±54,6
 +176,000/±54,7
 +176,300/±54,8
 +176,600/±54,9
 +176,900/±55,0
 +177,200/±55,1
 +177,500/±55,2
 +177,800/±55,3
 +178,100/±55,4
 +178,400/±55,5
 +178,700/±55,6
 +179,000/±55,7
 +179,300/±55,8
 +179,600/±55,9
 +179,900/±56,0
 +180,200/±56,1
 +180,500/±56,2
 +180,800/±56,3
 +181,100/±56,4
 +181,400/±56,5
 +181,700/±56,6
 +182,000/±56,7
 +182,300/±56,8
 +182,600/±56,9
 +182,900/±57,0
 +183,200/±57,1
 +183,500/±57,2
 +183,800/±57,3
 +184,100/±57,4
 +184,400/±57,5
 +184,700/±57,6
 +185,000/±57,7
 +185,300/±57,8
 +185,600/±57,9
 +185,900/±58,0
 +186,200/±58,1
 +186,500/±58,2
 +186,800/±58,3
 +187,100/±58,4
 +187,400/±58,5
 +187,700/±58,6
 +188,000/±58,7
 +188,300/±58,8
 +188,600/±58,9
 +188,900/±59,0
 +189,200/±59,1
 +189,500/±59,2
 +189,800/±59,3
 +190,100/±59,4
 +190,400/±59,5
 +190,700/±59,6
 +191,000/±59,7
 +191,300/±59,8
 +191,600/±59,9
 +191,900/±60,0
 +192,200/±60,1
 +192,500/±60,2
 +192,800/±60,3
 +193,100/±60,4
 +193,400/±60,5
 +193,700/±60,6
 +194,000/±60,7
 +194,300/±60,8
 +194,600/±60,9
 +194,900/±61,0
 +195,200/±61,1
 +195,500/±61,2
 +195,800/±61,3
 +196,100/±61,4
 +196,400/±61,5
 +196,700/±61,6
 +197,000/±61,7
 +197,300/±61,8
 +197,600/±61,9
 +197,900/±62,0
 +198,200/±62,1
 +198,500/±62,2
 +198,800/±62,3
 +199,100/±62,4
 +199,400/±62,5
 +199,700/±62,6
 +200,000/±62,7
 +200,300/±62,8
 +200,600/±62,9
 +200,900/±63,0
 +201,200/±63,1
 +201,500/±63,2
 +201,800/±63,3
 +202,100/±63,4
 +202,400/±63,5
 +202,700/±63,6
 +203,000/±63,7
 +203,300/±63,8
 +203,600/±63,9
 +203,900/±64,0
 +204,200/±64,1
 +204,500/±64,2
 +204,800/±64,3
 +205,100/±64,4
 +205,400/±64,5
 +205,700/±64,6
 +206,000/±64,7
 +206,300/±64,8
 +206,600/±64,9
 +206,900/±65,0
 +207,200/±65,1
 +207,500/±65,2
 +207,800/±65,3
 +208,100/±65,4
 +208,400/±65,5
 +208,700/±65,6
 +209,000/±65,7
 +209,300/±65,8
 +209,600/±65,9
 +209,900/±66,0
 +210,200/±66,1
 +210,500/±66,2
 +210,800/±66,3
 +211,100/±66,4
 +211,400/±66,5
 +211,700/±66,6
 +212,000/±66,7
 +212,300/±66,8
 +212,600/±66,9
 +212,900/±67,0
 +213,200/±67,1
 +213,500/±67,2
 +213,800/±67,3
 +214,100/±67,4
 +214,400/±67,5
 +214,700/±67,6
 +215,000/±67,7
 +215,300/±67,8
 +215,600/±67,9
 +215,900/±68,0
 +216,200/±68,1
 +216,500/±68,2
 +216,800/±68,3
 +217,100/±68,4
 +217,400/±68,5
 +217,700/±68,6
 +218,000/±68,7
 +218,300/±68,8
 +218,600/±68,9
 +218,900/±69,0
 +219,200/±69,1
 +219,500/±69,2
 +219,800/±69,3
 +220,100/±69,4
 +220,400/±69,5
 +220,700/±69,6
 +221,000/±69,7
 +221,300/±69,8
 +221,600/±69,9
 +221,900/±70,0
 +222,200/±70,1
 +222,500/±70,2
 +222

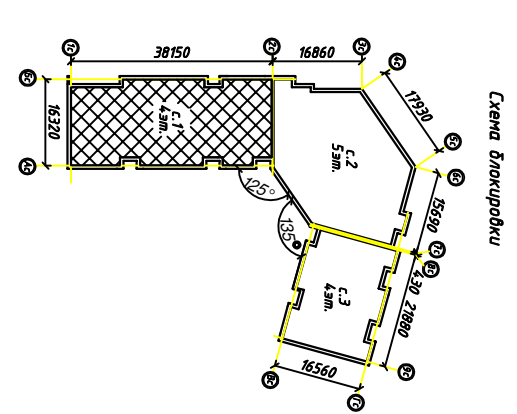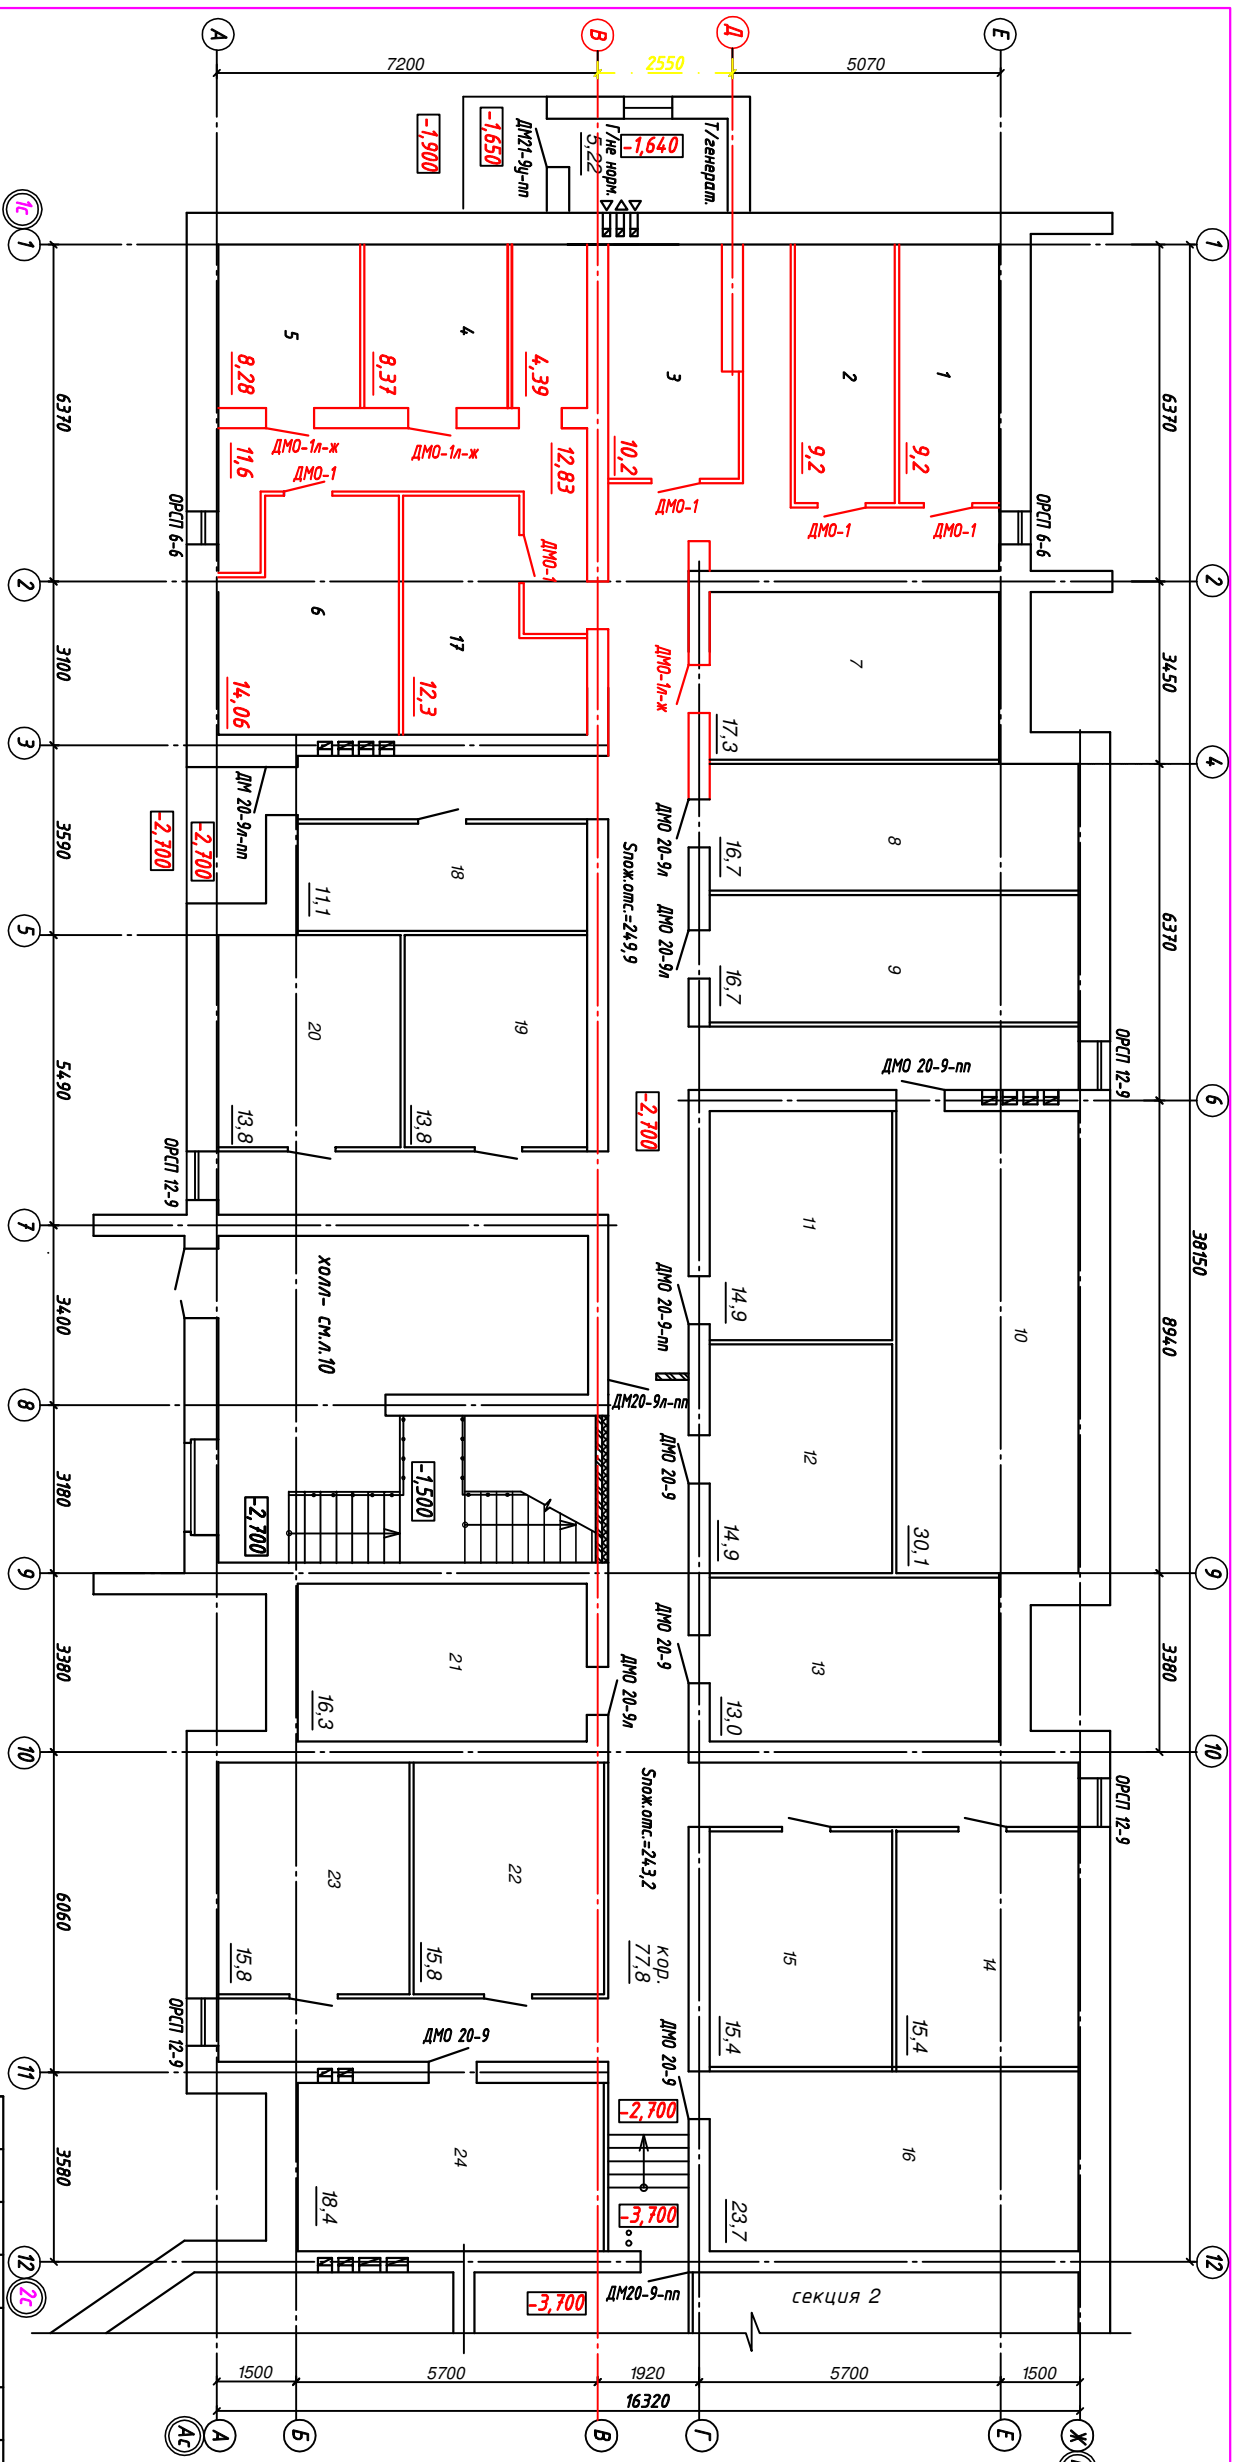

- Примечания:
1. ОРСТ - окна пластиковые; двухкамерный стеклопакет;
 2. Двери ДМ-двери металл. усиленные.
 3. Двери ДМО-двери металл.;облегченные(все хозяйств.)
 4. Двери с индексом "лп"-противопожарные
 5. Над всеми дверями оставить отверстие для вентиляции 910х130h
 6. Двери ДМО 20-9 оборудуются венг. жалюз.решетками 150х150, в верхней части полотна

ТЭП по цок.эт. секции 1:

Хозяйственные - 24шт.
 Площадь хозяйственных: 354,70 м²
 Площадь общежитийных помещений: 1271,44 м²
 Итого, площадь помещений цок.эт.секции 1: 482,14 м²

Изн.		Колуч.		Лист		Медок.		Подп.		Дата	
1	-	Эжк	-							08.23	
Четыре жилых многоквартирных дома по ул.Ягодной в г.Вологда											
Многоквартирный жилой дом №3 по г/л по ул. Ягодной в г. Вологда											
Директор		Чужов		Лист		Листов					
ГИП		Завьялов		П		7					
Исполнитель		Завьялов									
Отделочный план цокольного эт.секции 1											
ООО "ЭСКОН"											

210.Э/21-АР.ГЧ

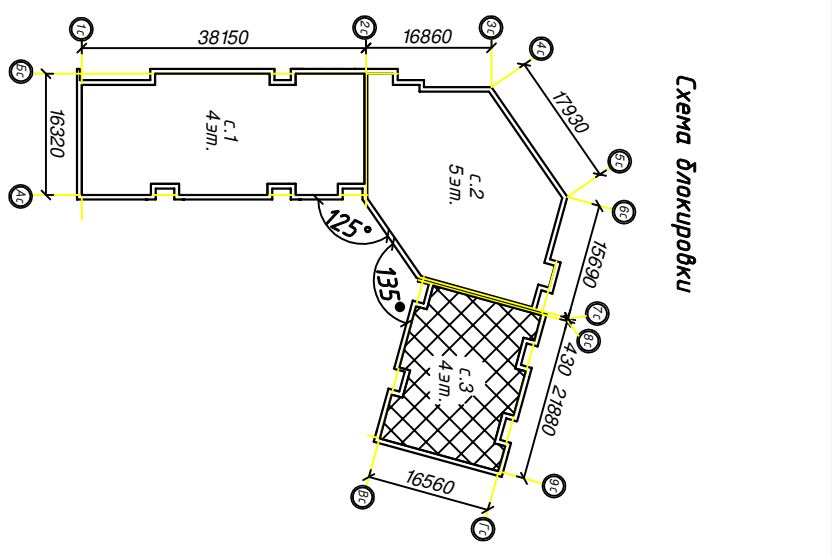
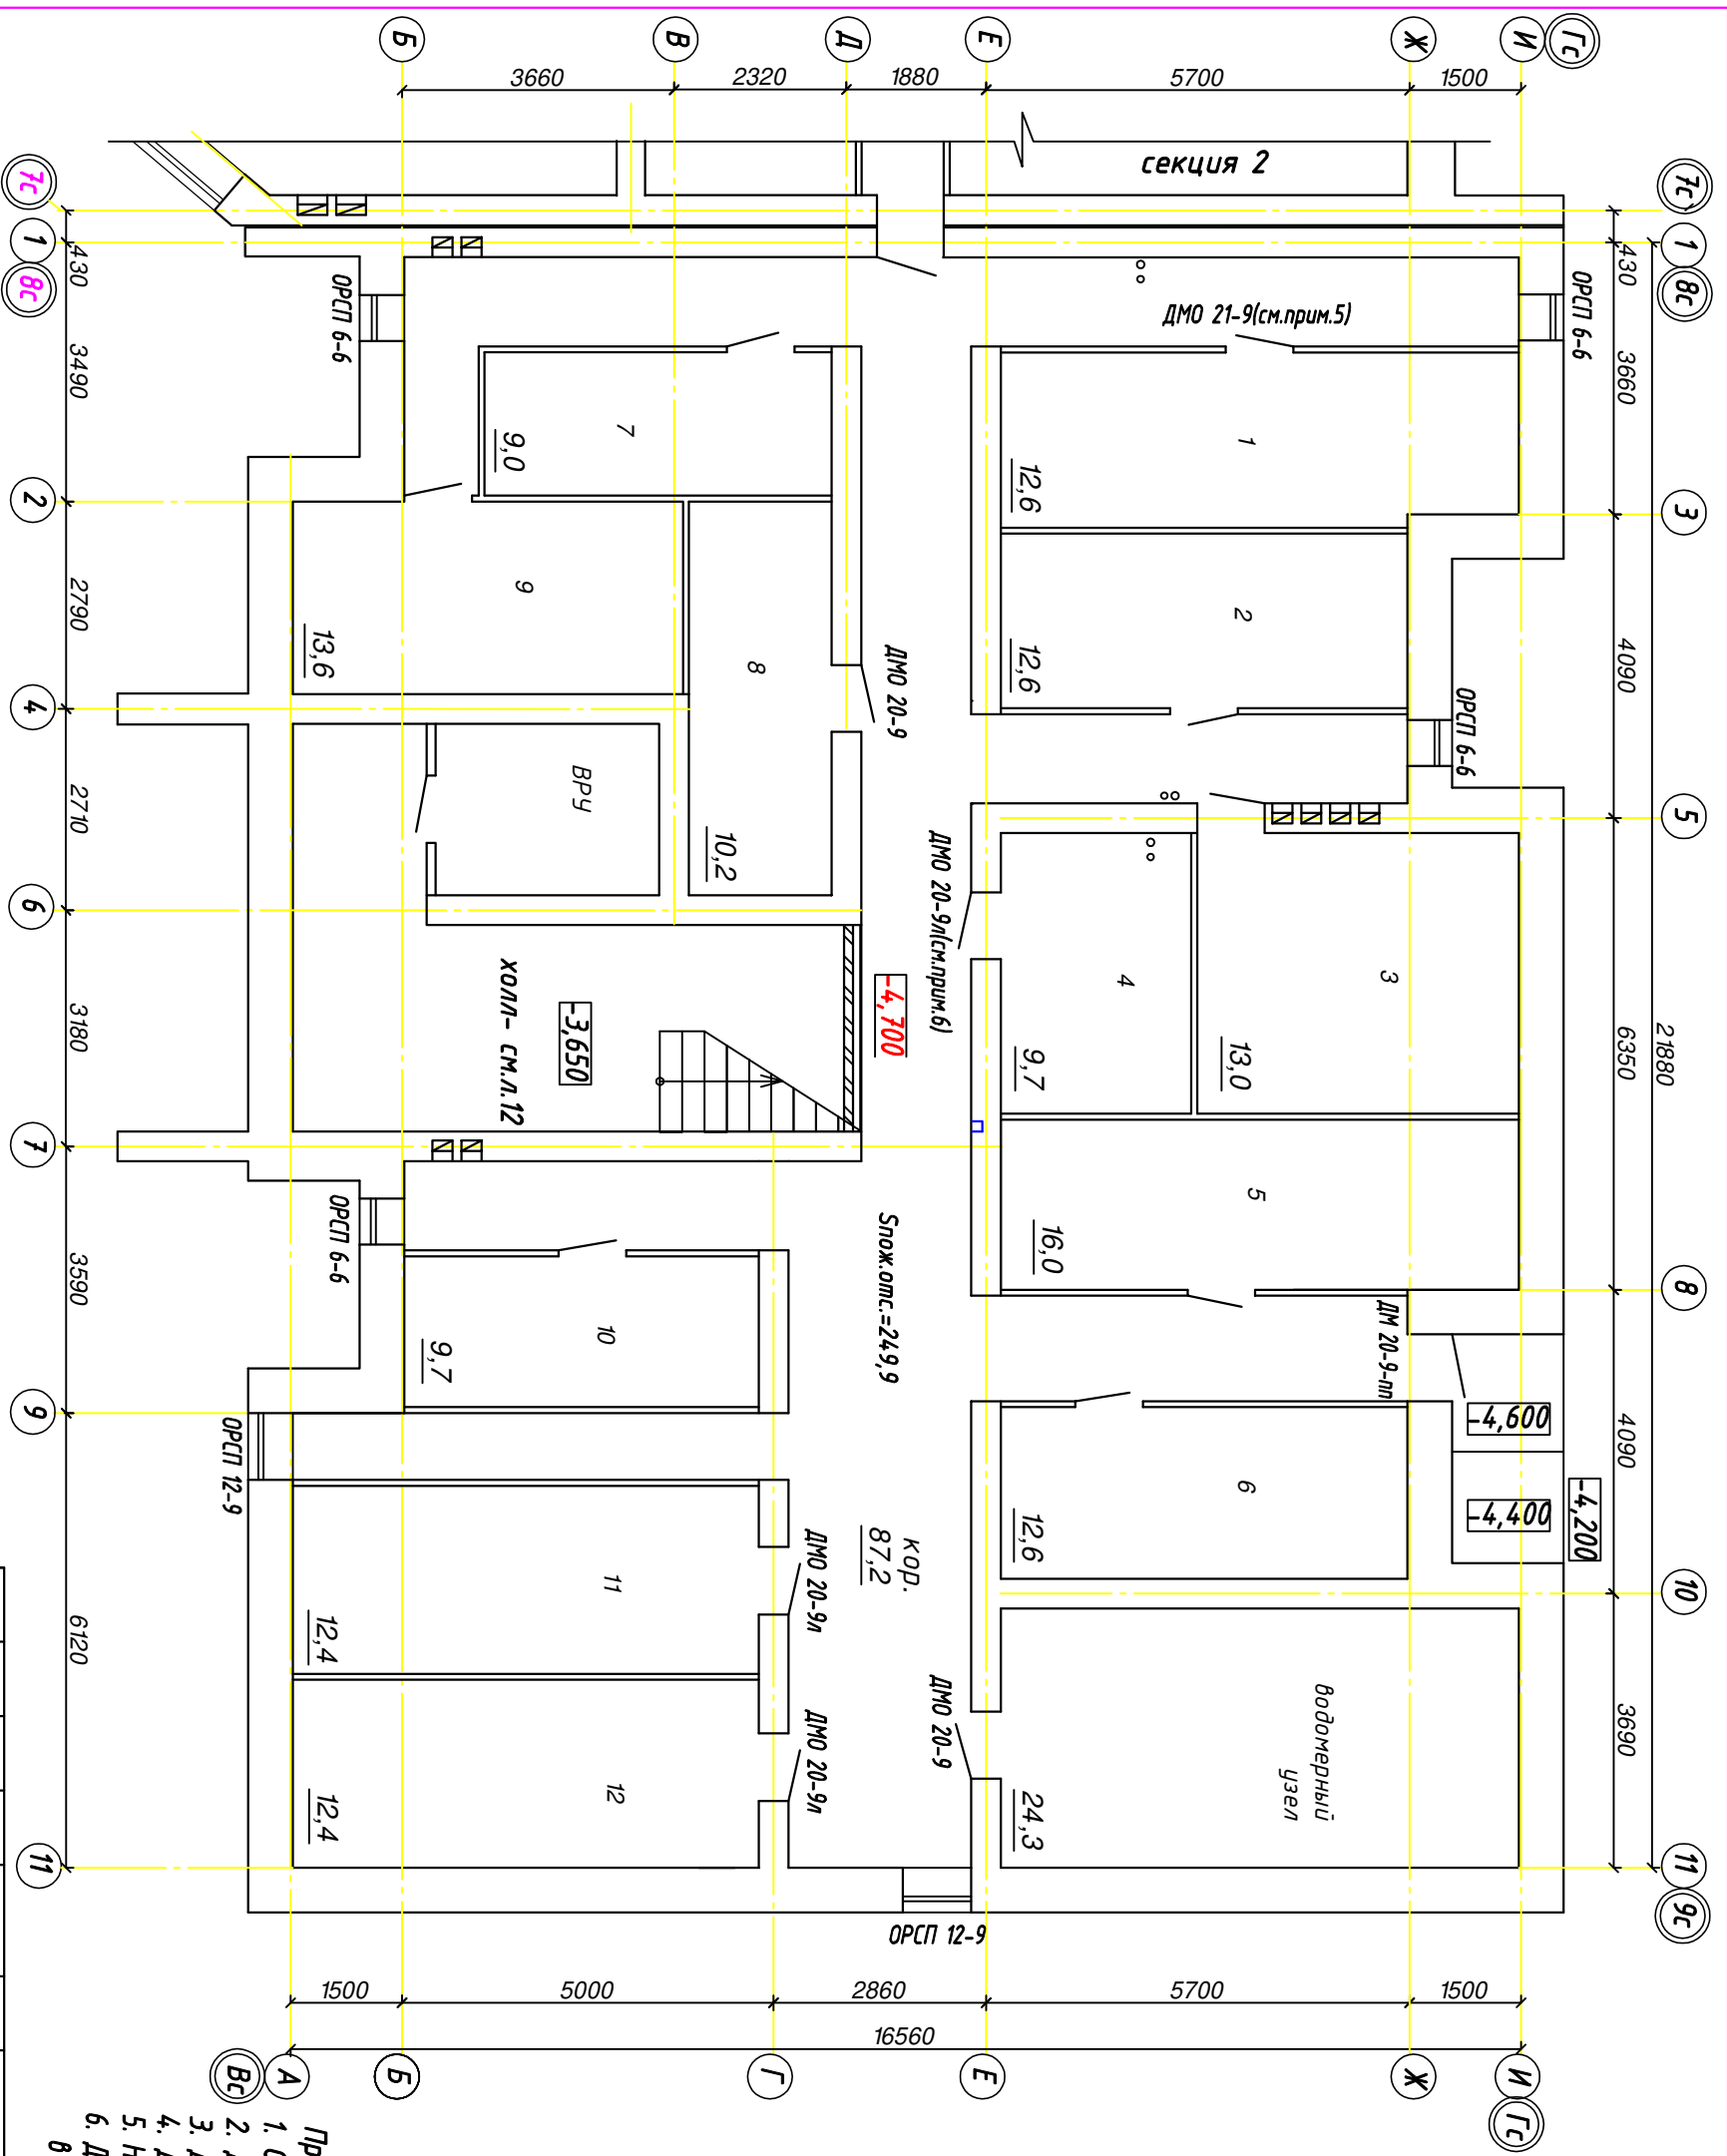


Схема блокировки

- Примечания:**
1. ОРСП - окна пластиковые, двухкамерный стеклопакет;
 2. Двери ДМ-двери металлч. усиленные.
 3. Двери ДМО-двери металлч.облегченные(во все хоз.клад.)
 4. Двери с индексом "л"-противопожарные
 5. Над всеми дверями осадить отверстие для вентиляциии 910х130н
 6. Двери ДМО 20-9 оборудуются вент.жалюз.решетками 150х150, в верхней части полотна

210.3/21-АР.ГЧ

ТЭП по цок.эт. секции Э:

Хоз.кладовые -12шт.
 Площадь хоз.кладовых: 14,3,8м²
 Площадь общедомовых помещений: 111,5м²
 Итого, площадь помещений цок.эт.секции Э: 255,3м²

ТЭП по цок.эт.:

Хоз.кладовые -5шт.
 Площадь хоз.кладовых: 7,75,4 м²
 Площадь общедомовых помещений: 415,02 м²
 Итого, площадь помещений цок.эт.: 1190,42 м²

1	-	Зам.	-	Подп.	08.23
Изм.	Колуч.	Лист	№док.	Подп.	Дата
	Директор	Чижов			
	ГИП	Завьялов			
	Исполнил	Завьялов			



Четыре жилых многоквартирных дома по ул.Ягодной в Вологда

Многоквартирный жилой дом №3 по ул. Ягодной в г. Вологда

Отделочный план цок.эт. секции Э

Стация	Лист	Листов
П	9	

ООО "ЭСКОН"

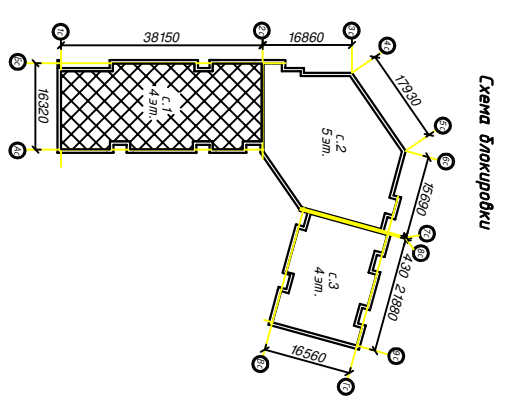
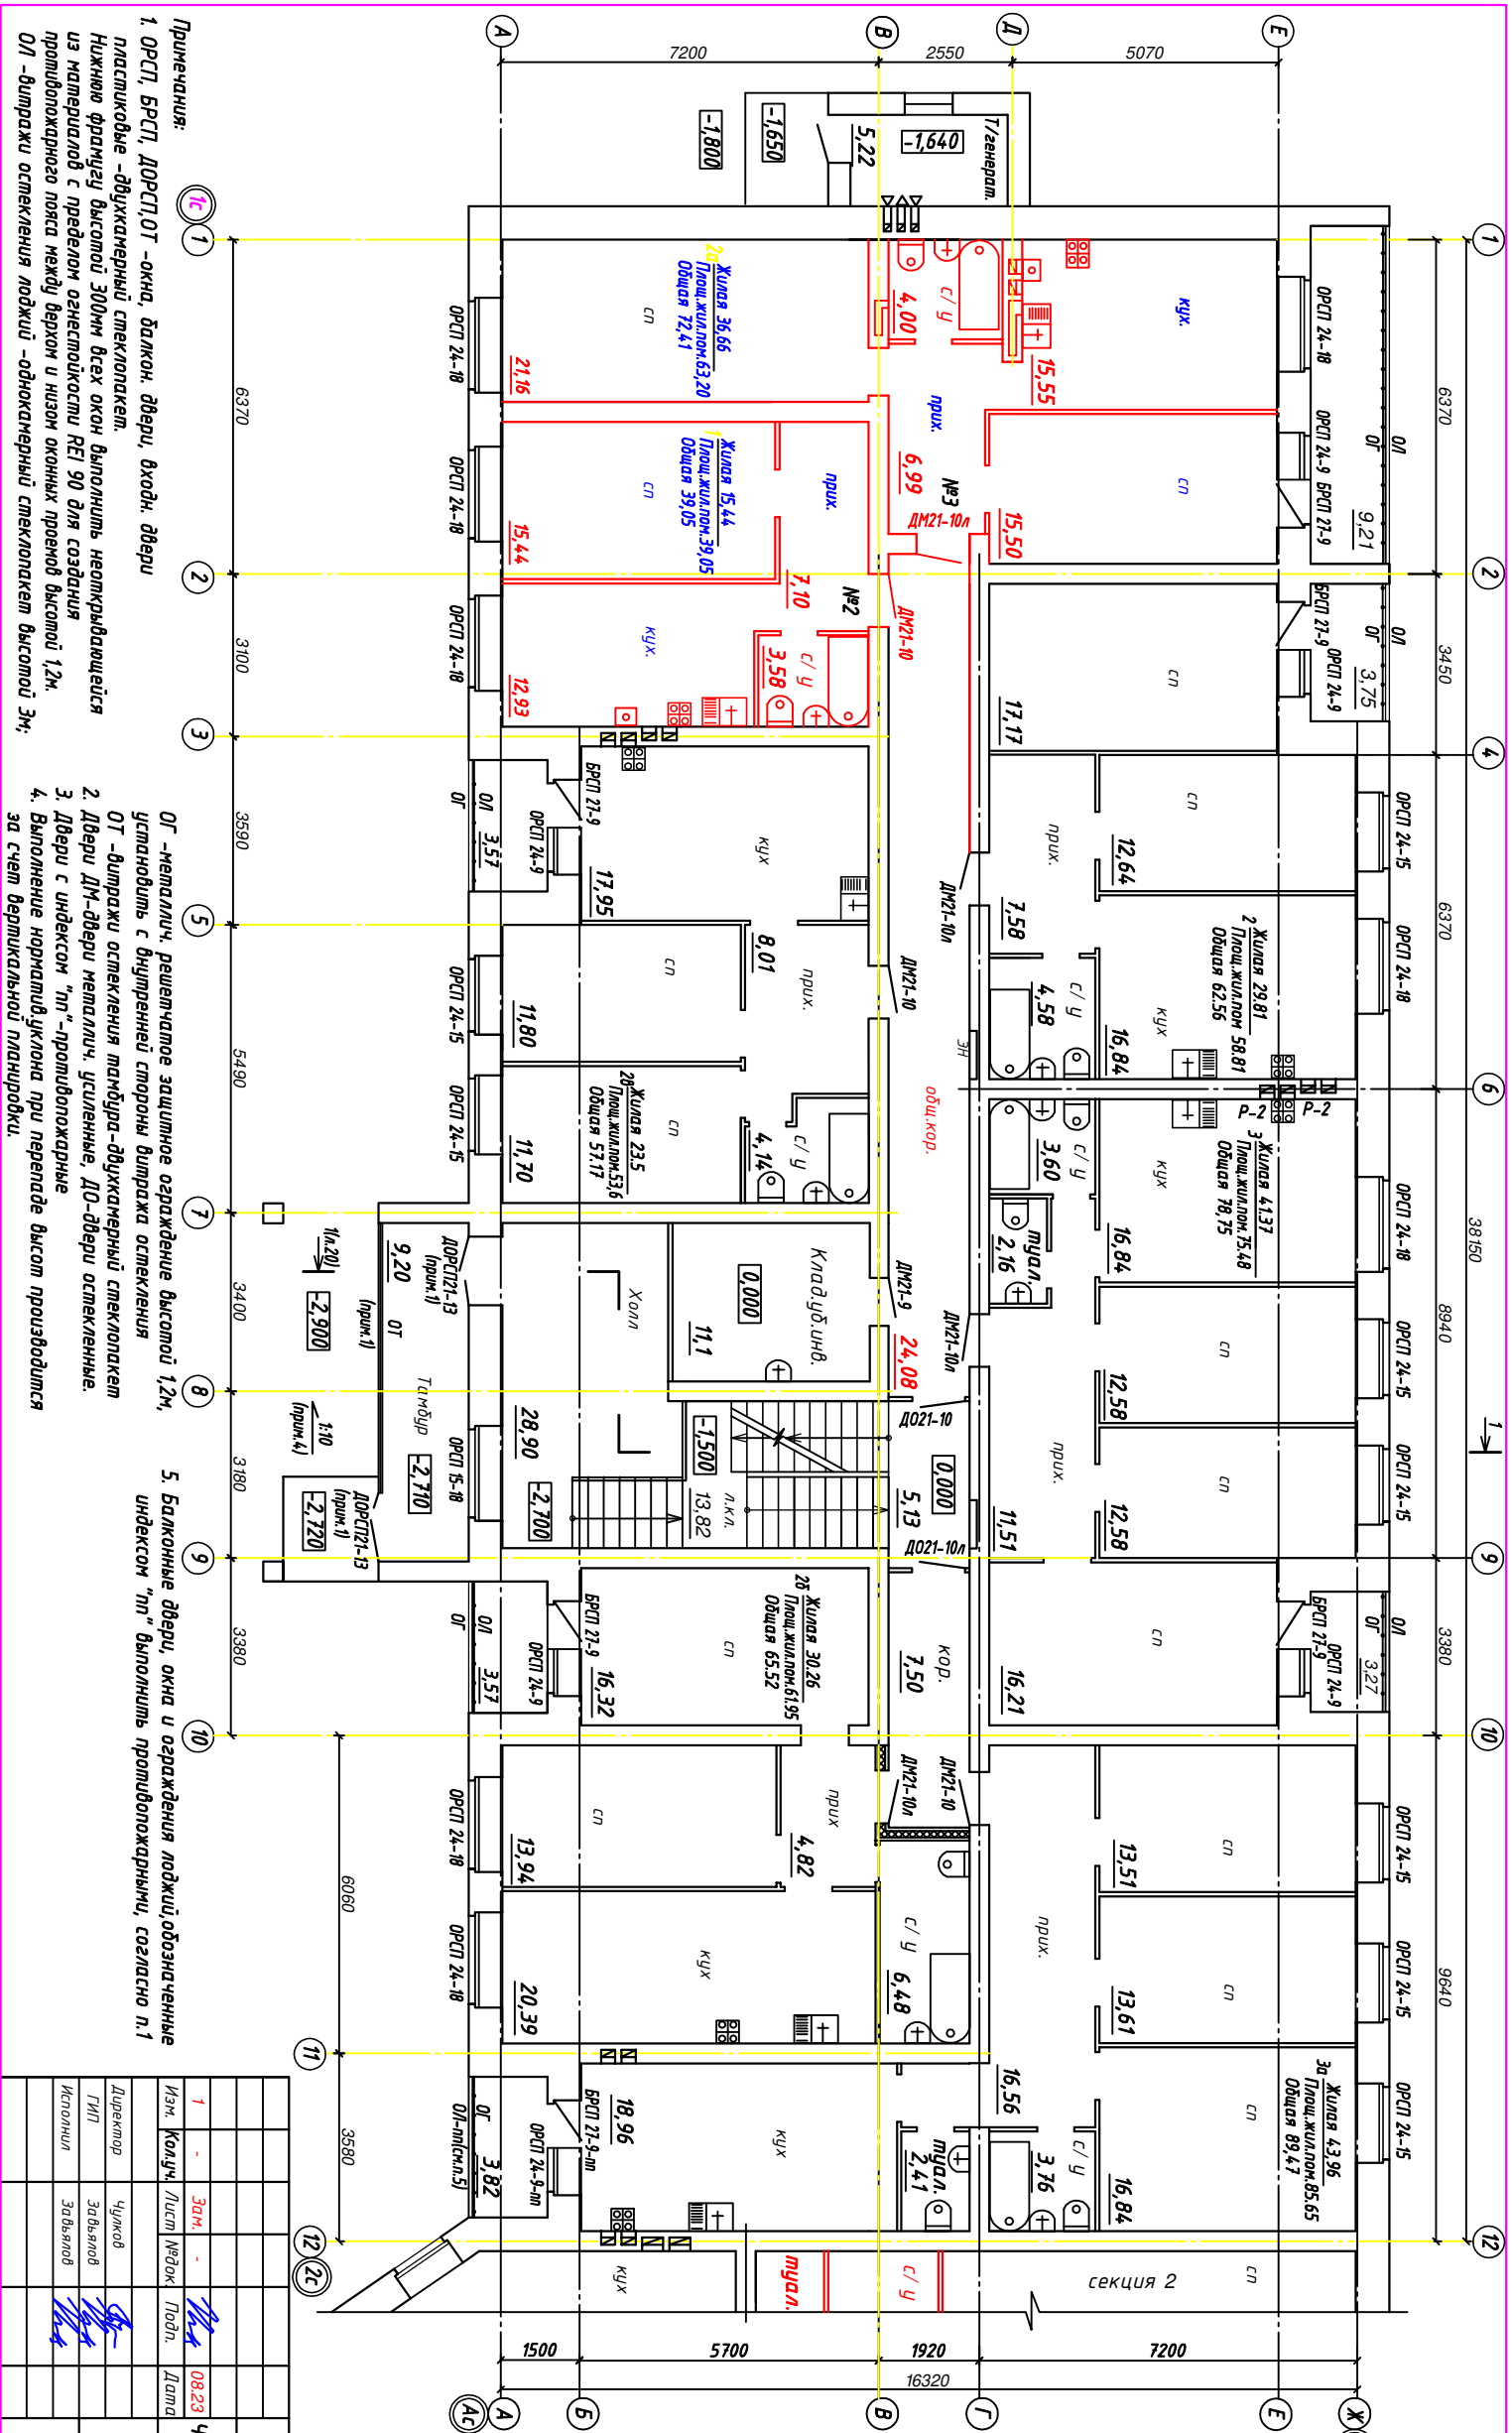


210.3/21-АР.ГЧ		Четыре жилых многоквартирных дома по ул.Ледной в г.Вологда	
Многоквартирный жилой дом №3 по г/л по ул. Ледной в г. Вологда		Стадия	Лист
Отделочный план 1 эт. секции 1		Л7	10
		ООО "ЭСКОМ"	

Примечания:
 1. ОРСТ, ВРСТ, ДОРСТ, ОТ – окна, балкон, двери, входн. двери
 лестничные – двухкамерный стеклопакет.
 Нижняя фрамуга высотой 300мм всех окон выполняешь неэквивалентная
 из материала с пределом огнестойкости REI 30 для создания
 противопожарного пояса между верхом и низом оконных проемов высотой 1,2м.
 ОЛ – витражи остекления лоджий – однокамерный стеклопакет высотой 2м.

ОТ – металл., решетчатое защитное ограждение высотой 1,2м,
 установленное с внешней стороны витража остекления
 ОЛ – витражи остекления табура – двухкамерный стеклопакет
 2. Двери ДМ – двери металл., усиленные, ДО – двери остекленные.
 3. Двери с индексом "лп" – противопожарные
 4. Выполнение нормативной лоджии при передаче высот производится
 за счет вертикальной планировки.



5. Балконные двери, окна и ограждения лоджий обозначенные
 индексом "лп" выполнены противопожарными, согласно п.1

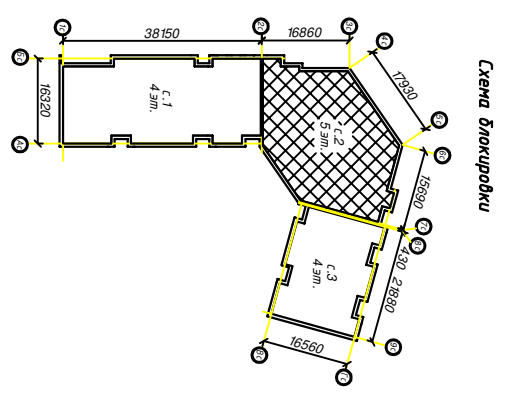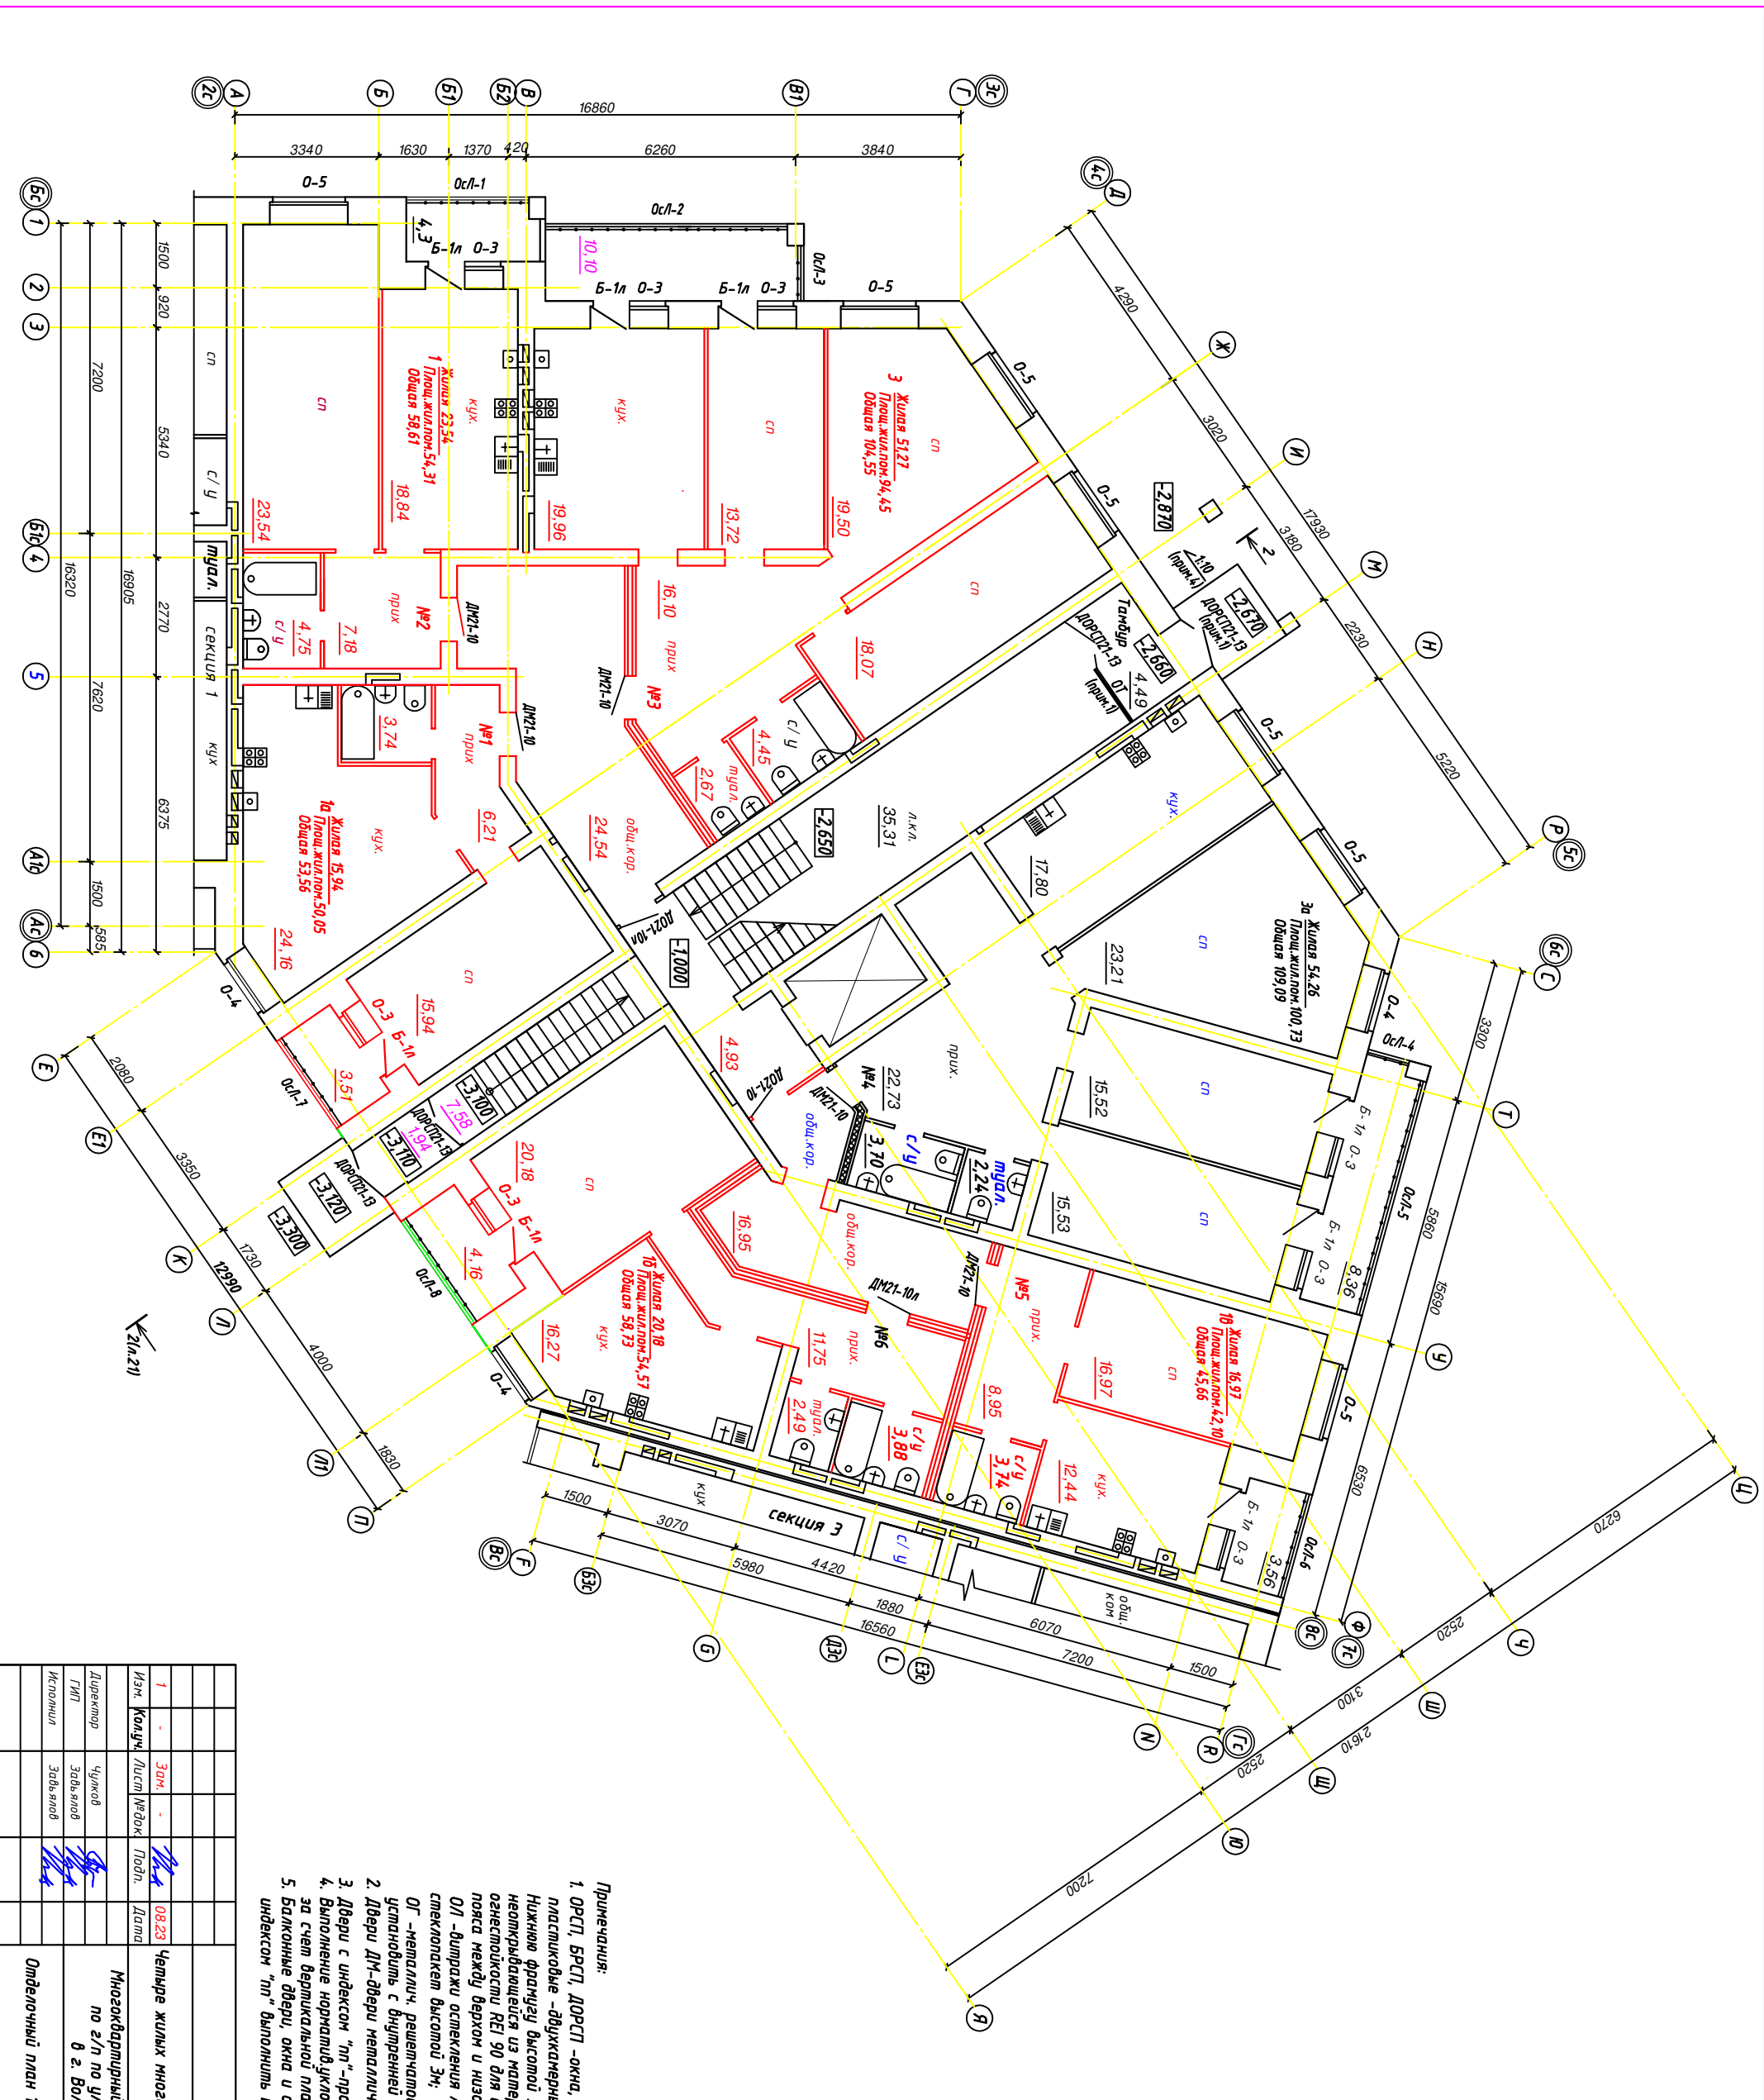

Примечания:



1. ОРСТ, ВРСТ, ДОРСТ – окна, балкон, двери, входн. двери пластиковые – двухкамерный стеклопакет. Нижние фрамуги высотой 300мм всех окон выложить неогнестойкостью из материала с пределом огнестойкости REI 90 для создания противопожарного пояса между верхом и низом оконных проемов высотой 1,2м. ОИ – витражи остекления лоджий – однокаммерный стеклопакет высотой 2м;
2. Двери ДИ-двери металл., усиленные, ДО-двери остекленные;
3. Двери с индексом "л" – противопожарные
4. Выполнение нормативных требований при передаче высот производится за счет вертикальной планировки.
5. Балконные двери, окна и ограждения лоджий, обозначенные индексом "л" выложить противопожарными, согласно п.1

210.3/21-АР.ГЧ			
Изм.	Колонт.	Лист	Масштаб
1	Зач.	1	08:23
Директор	Чижов	Лист	Листов
ГИП	Завьялов	ЛП	11
Исполнитель	Завьялов		
Четыре жилых многоквартирных дома по ул.Ягодной в г.Вологда			Многоквартирный жилой дом №3 по ул. Ягодной в г. Вологда
Отделочный план 1 эт. секция 2			000 "ЭКОМ"

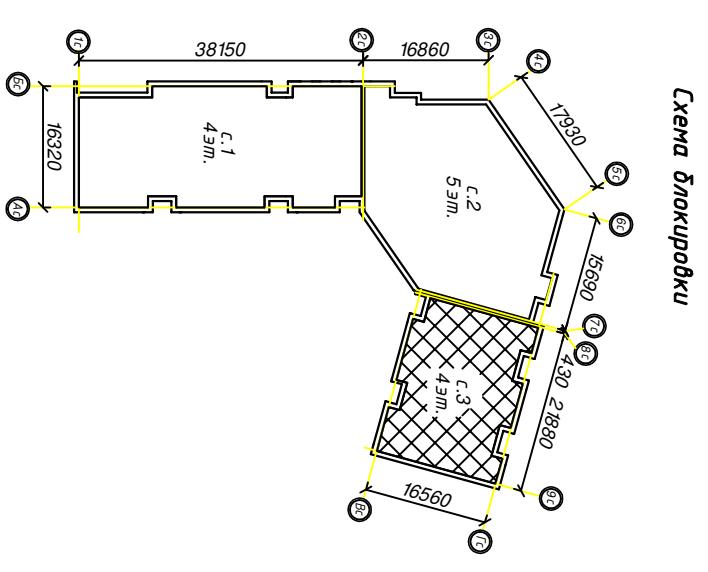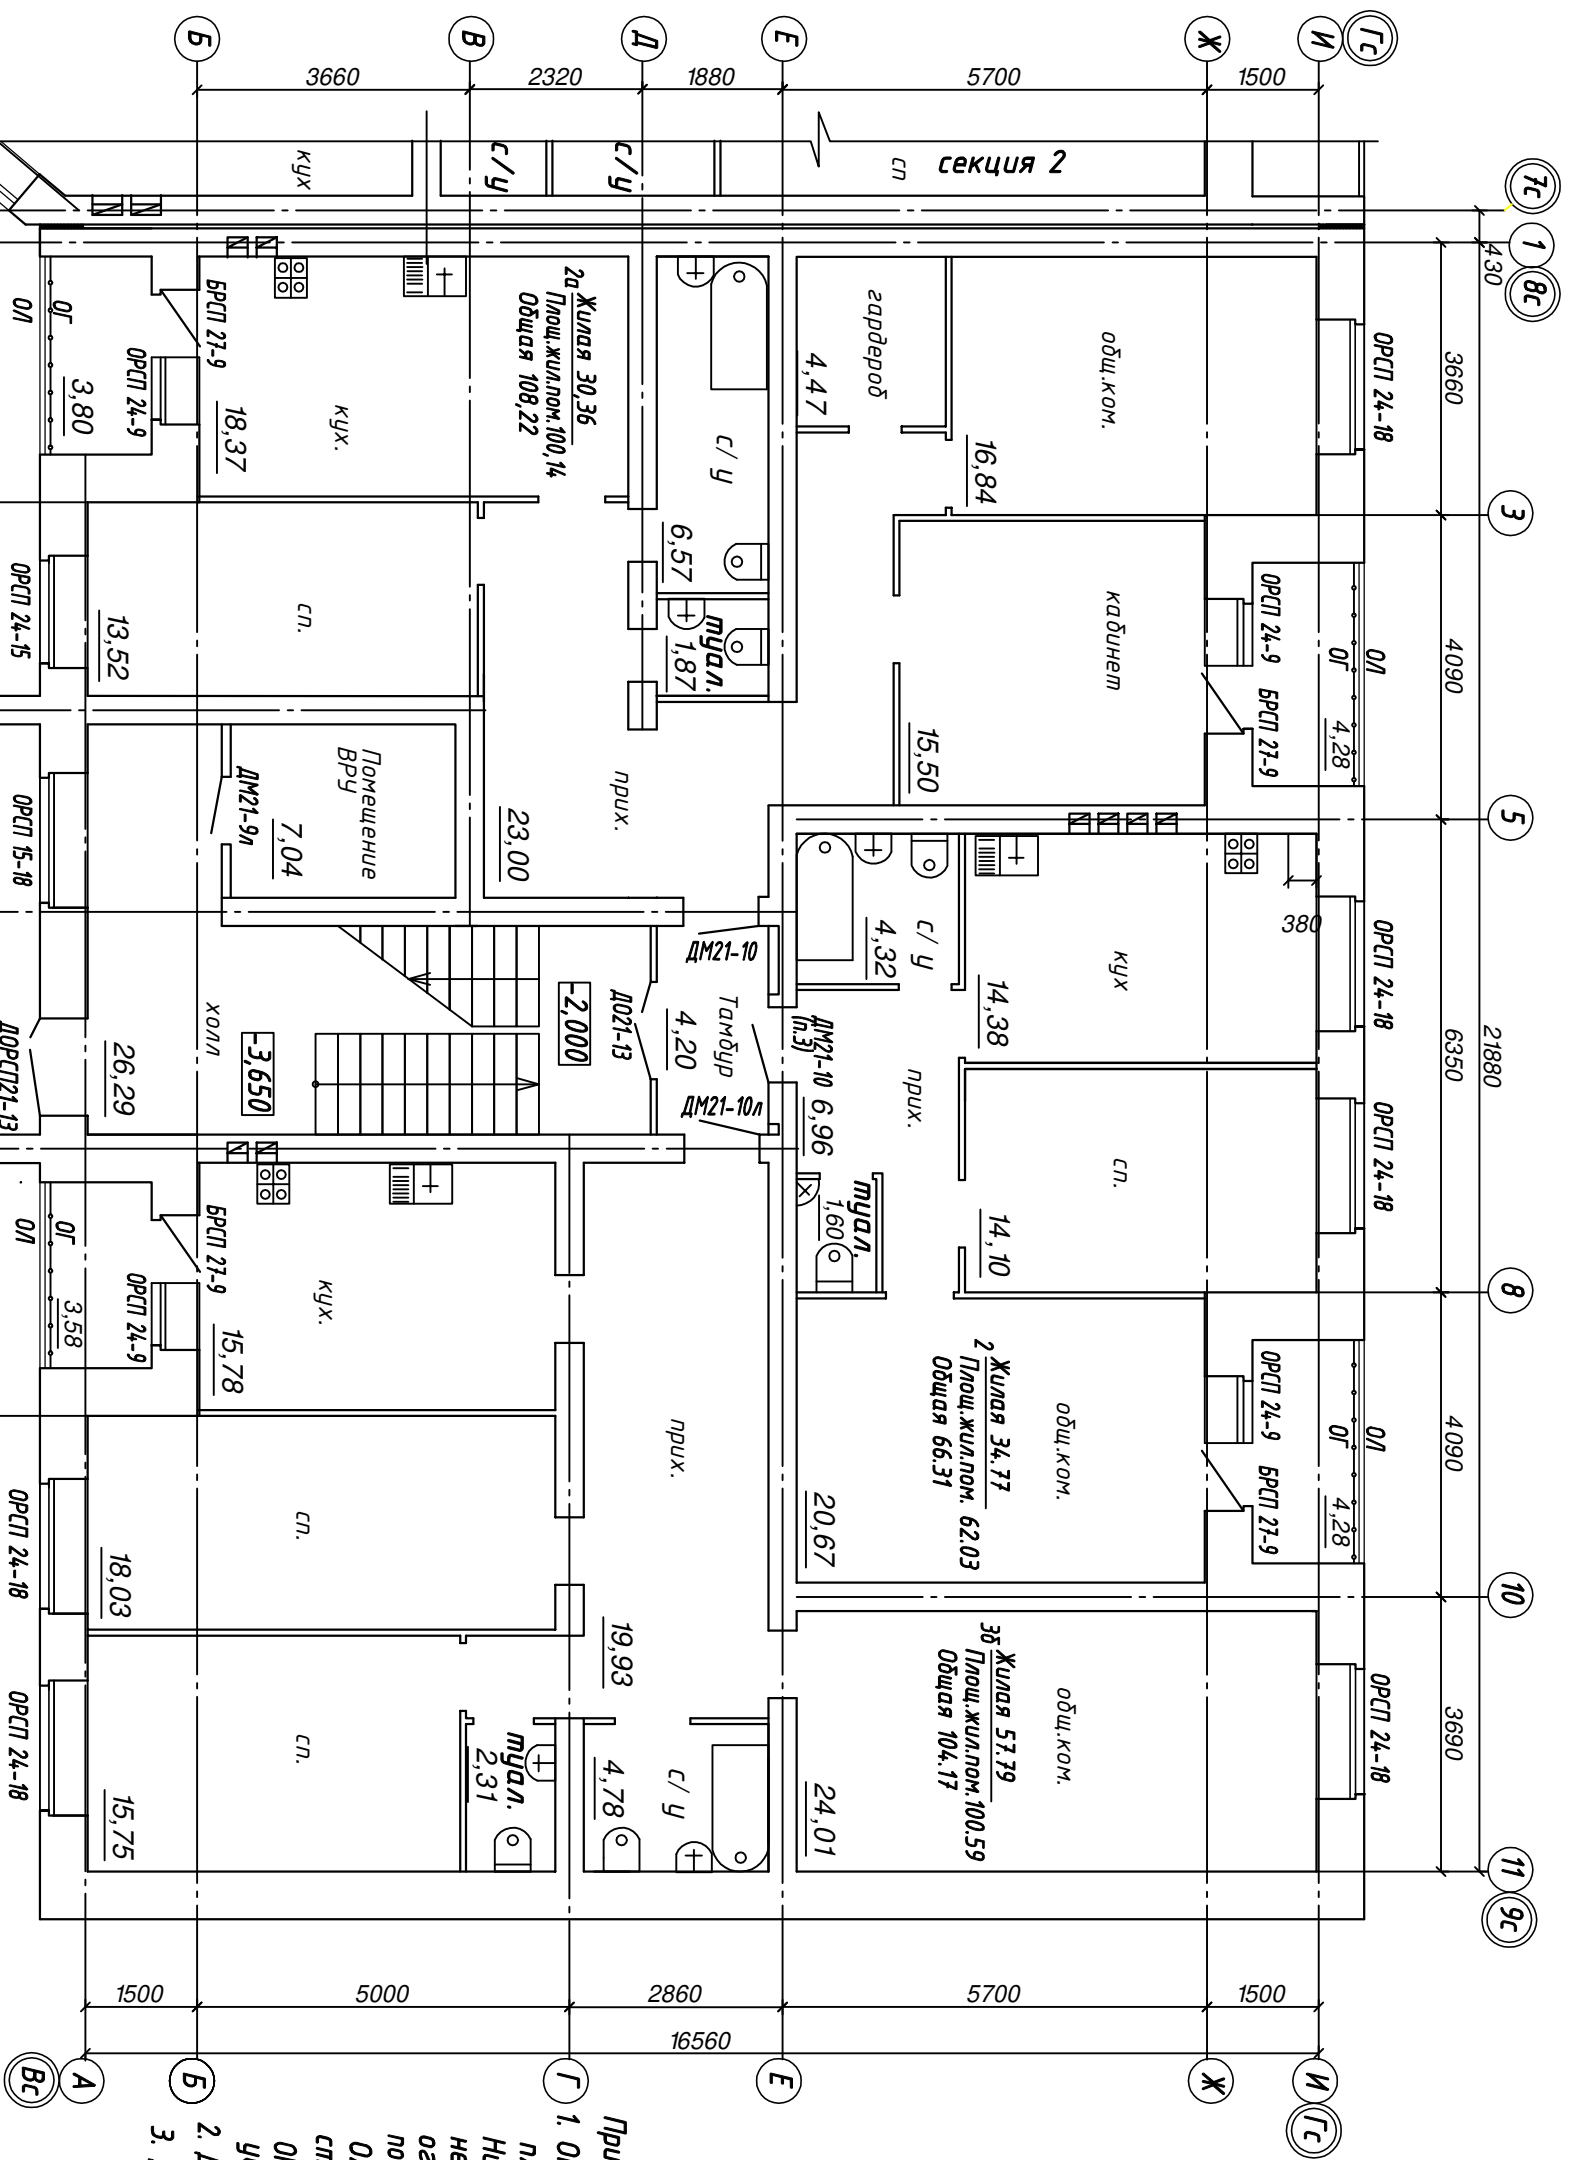



- Примечания:**
1. ОРСТ, БРСЛ, ДОРСТ - окна, балкон, двери, вход, двери пластиковые - двухкамерный стеклопакет. Нижнюю раму высотой 300мм всех окон выполнить неоткрывающейся из материала с пределом огнестойкости REI 90 для создания противопожарного пояса между верхом и низом оконных проемов высотой 1,2м. ОЛ - витражи остекления лоджий - однокамерный стеклопакет высотой 3м; ОГ - металлич. решетчатое защитное огражд. высотой 1,2м, установить с внутренней стороны витража остекления.
 2. Двери ДМ-двери металлич. усиленные, ДО-двери остекленные.
 3. Двери с индексом "лп"-противопожарные

210.3/21-АР.ГЧ			
Четыре жилых многоквартирных дома по ул.Ягодной в Вологда			
Изм.	Колуч.	Лист	№ док.
Директор	Чижков		
ГИП	Завьялов		
Исполнил	Завьялов		
		Подп.	Дата
Многоквартирный жилой дом №3 по ул. Ягодной в г. Вологда		Стация	Лист
Отделочный план 1 эт. секции 3		П	12
		ООО "ЭСКОН"	

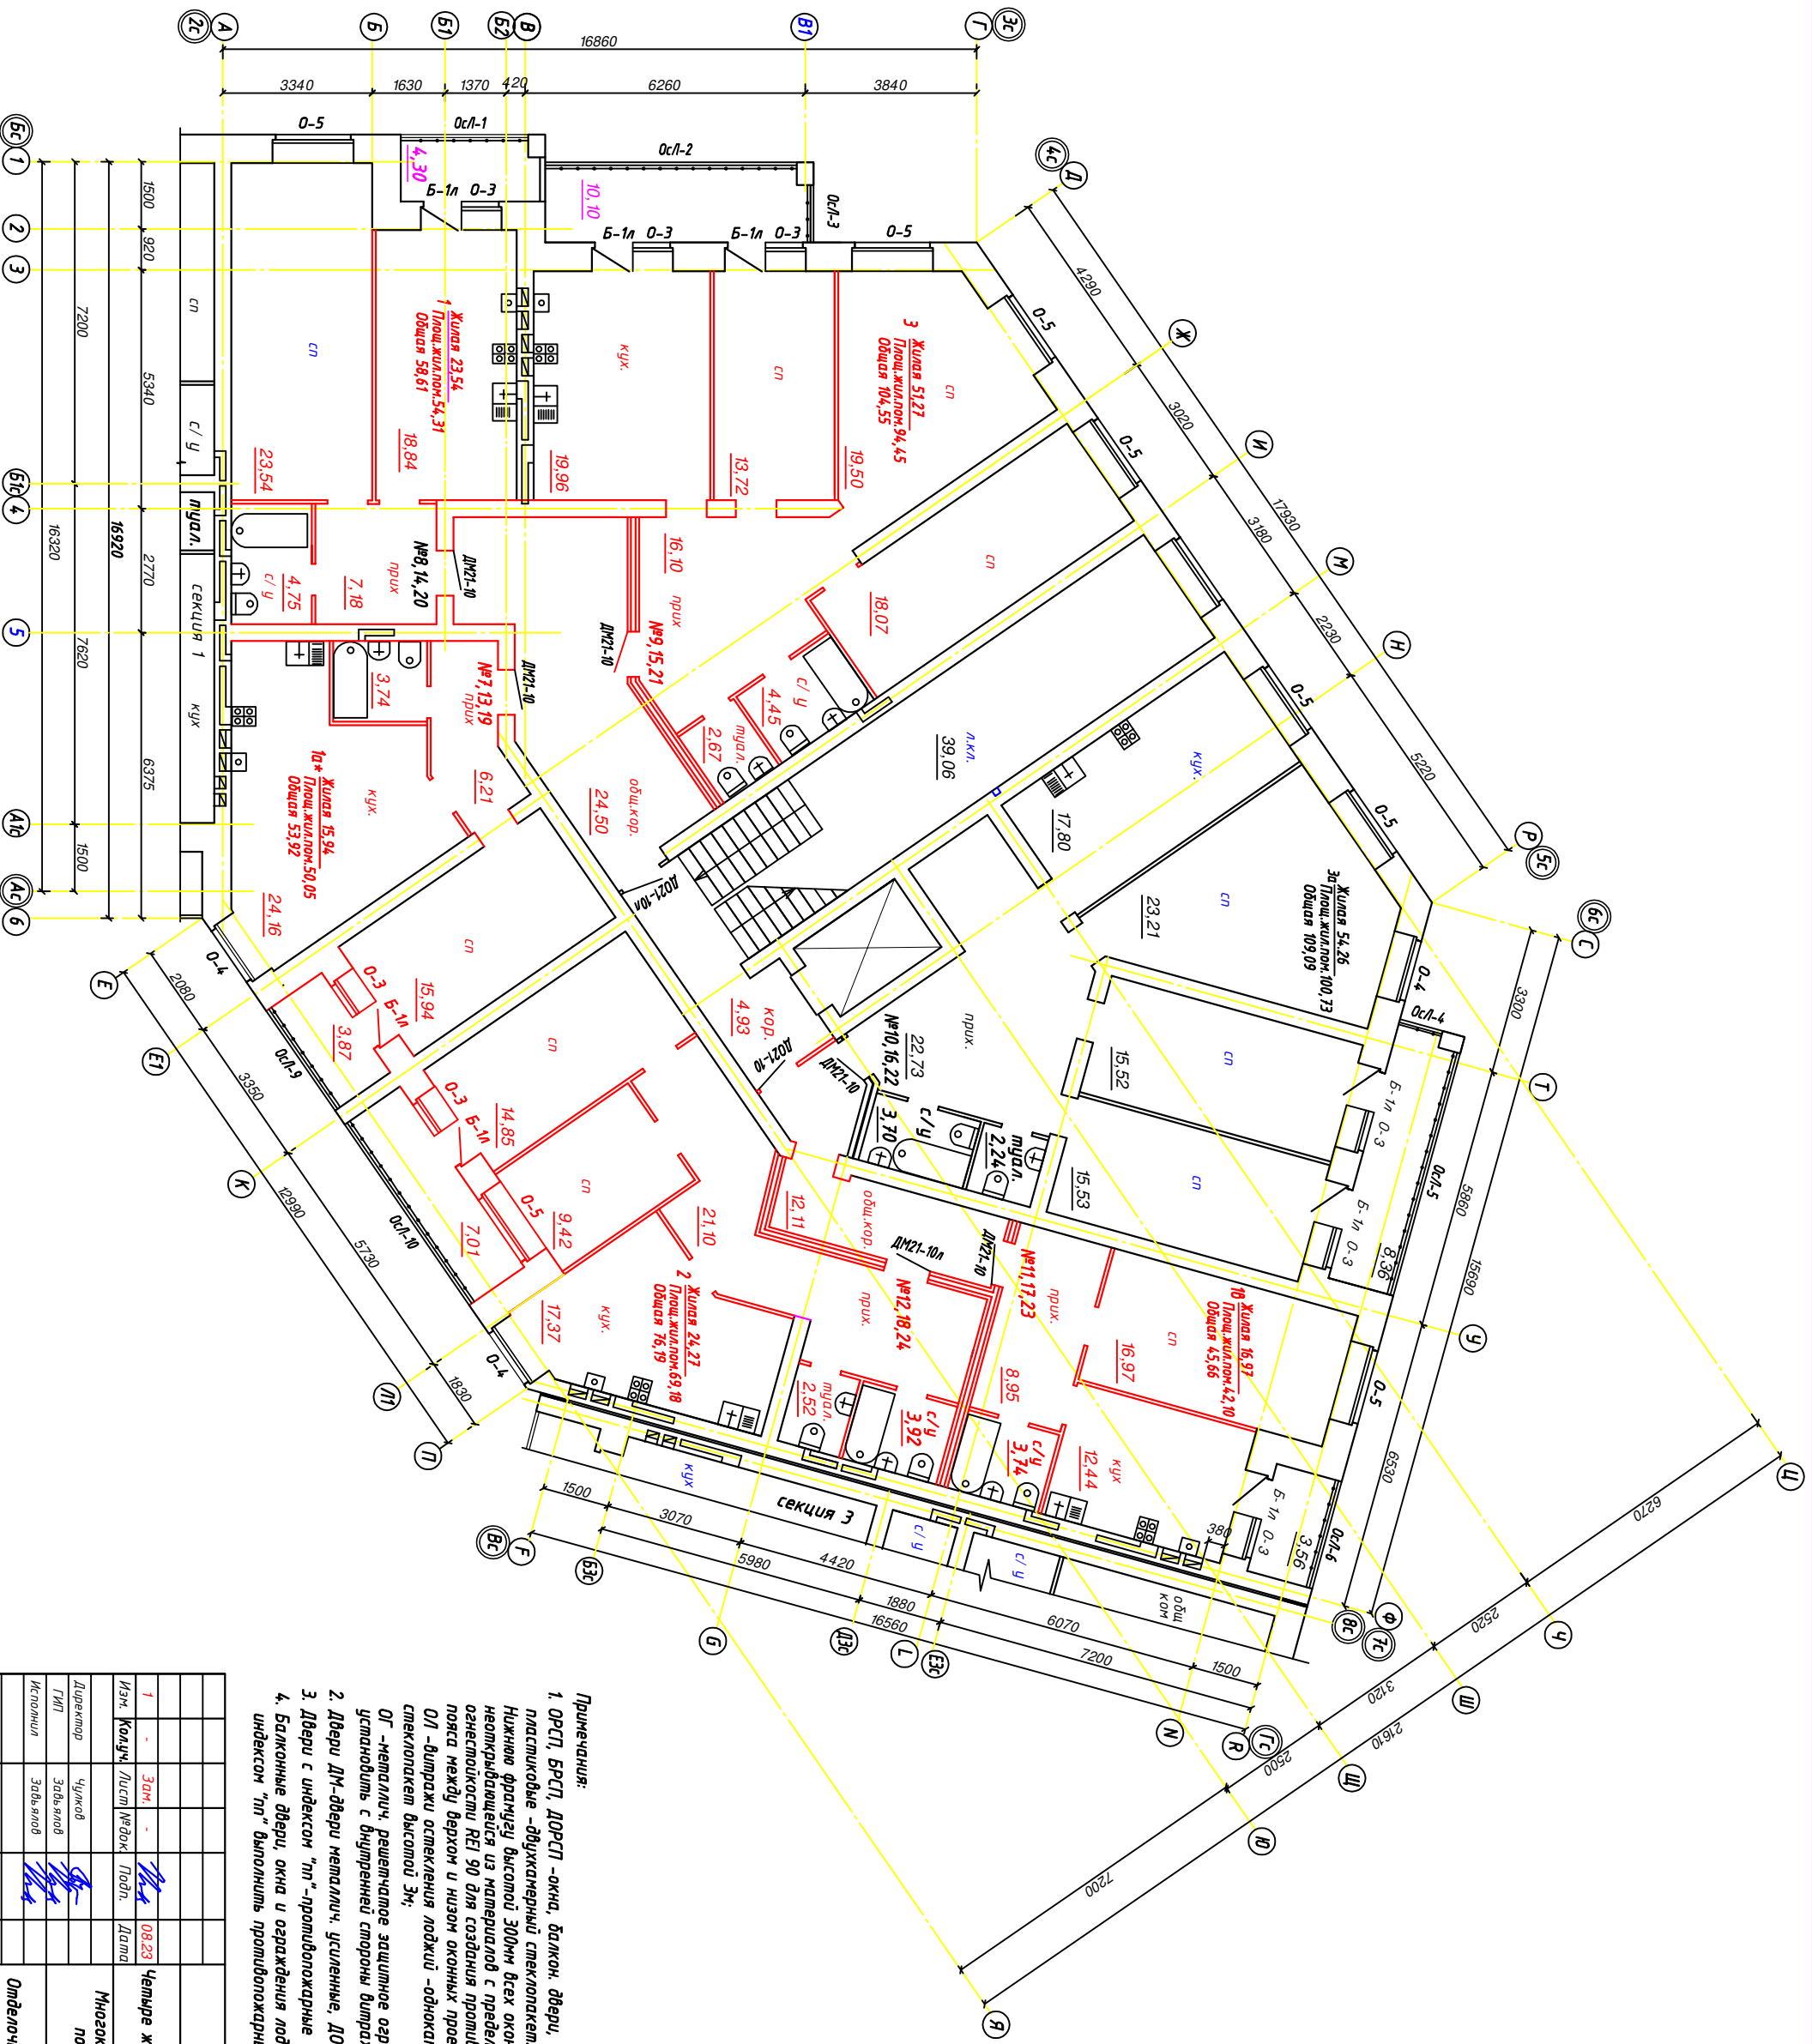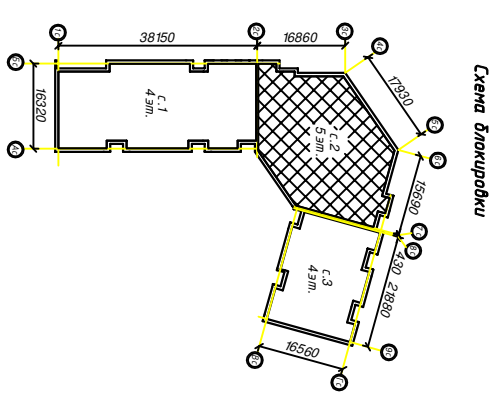

- Примечания:
1. ОРСП, ВРСП, ДОРСП - окна, балкон, двери, входн. двери, двери ластиковые - двухкамерный стеклопакет. Нижнюю франицу высотой 300мм всех окон выломать неоткрывающейся из материала с пределом огнестойкости REI 90 для создания противопожарного пояса между верхом и низом оконных проемов высотой 1,2м. О/Л - вытражи остекления лоджий - однокамерный стеклопакет высотой 2м; ОГ - металл. решетчатое защитное огражд. высотой 1,2м, установить с внутренней стороны вытража остекления
 2. Двери ДМ-двери металл. усиленные, ДО-двери остекленные
 3. Двери с индексом "лп" -противопожарные
 4. Балконные двери, окна и ограждения лоджий,обозначенные индексом "лп" выломать противопожарными, согласно п.1

210.3/21-АР.ГЧ			
Изм.	Коллич.	Лист	Дата
1	Зач.	1	08.23
Директор	Чижов	Смодья	Лист
ЛИТ	Завьялов	П	14
Исполн	Завьялов	Листов	
Четыре жилых многоквартирных дома по ул.Ягодной в Вологде			
по 2/л по ул. Ягодной			
в г. Вологда			
Отделочный план 2-4 эт. секции 2			000 "ЭКОМ"

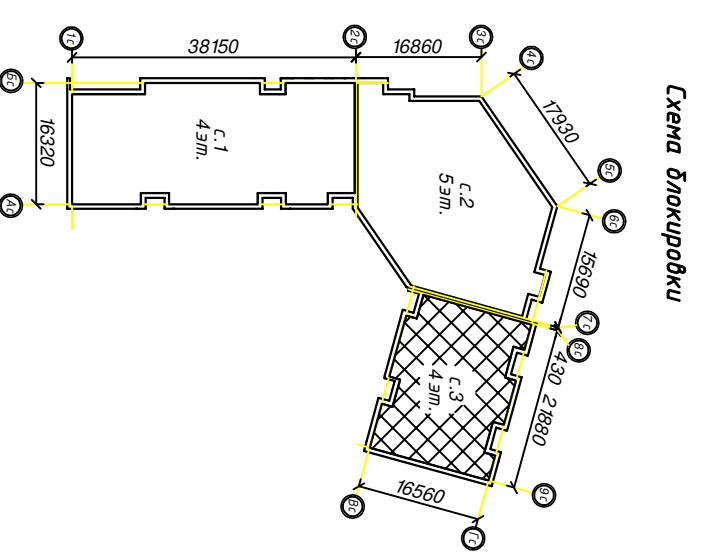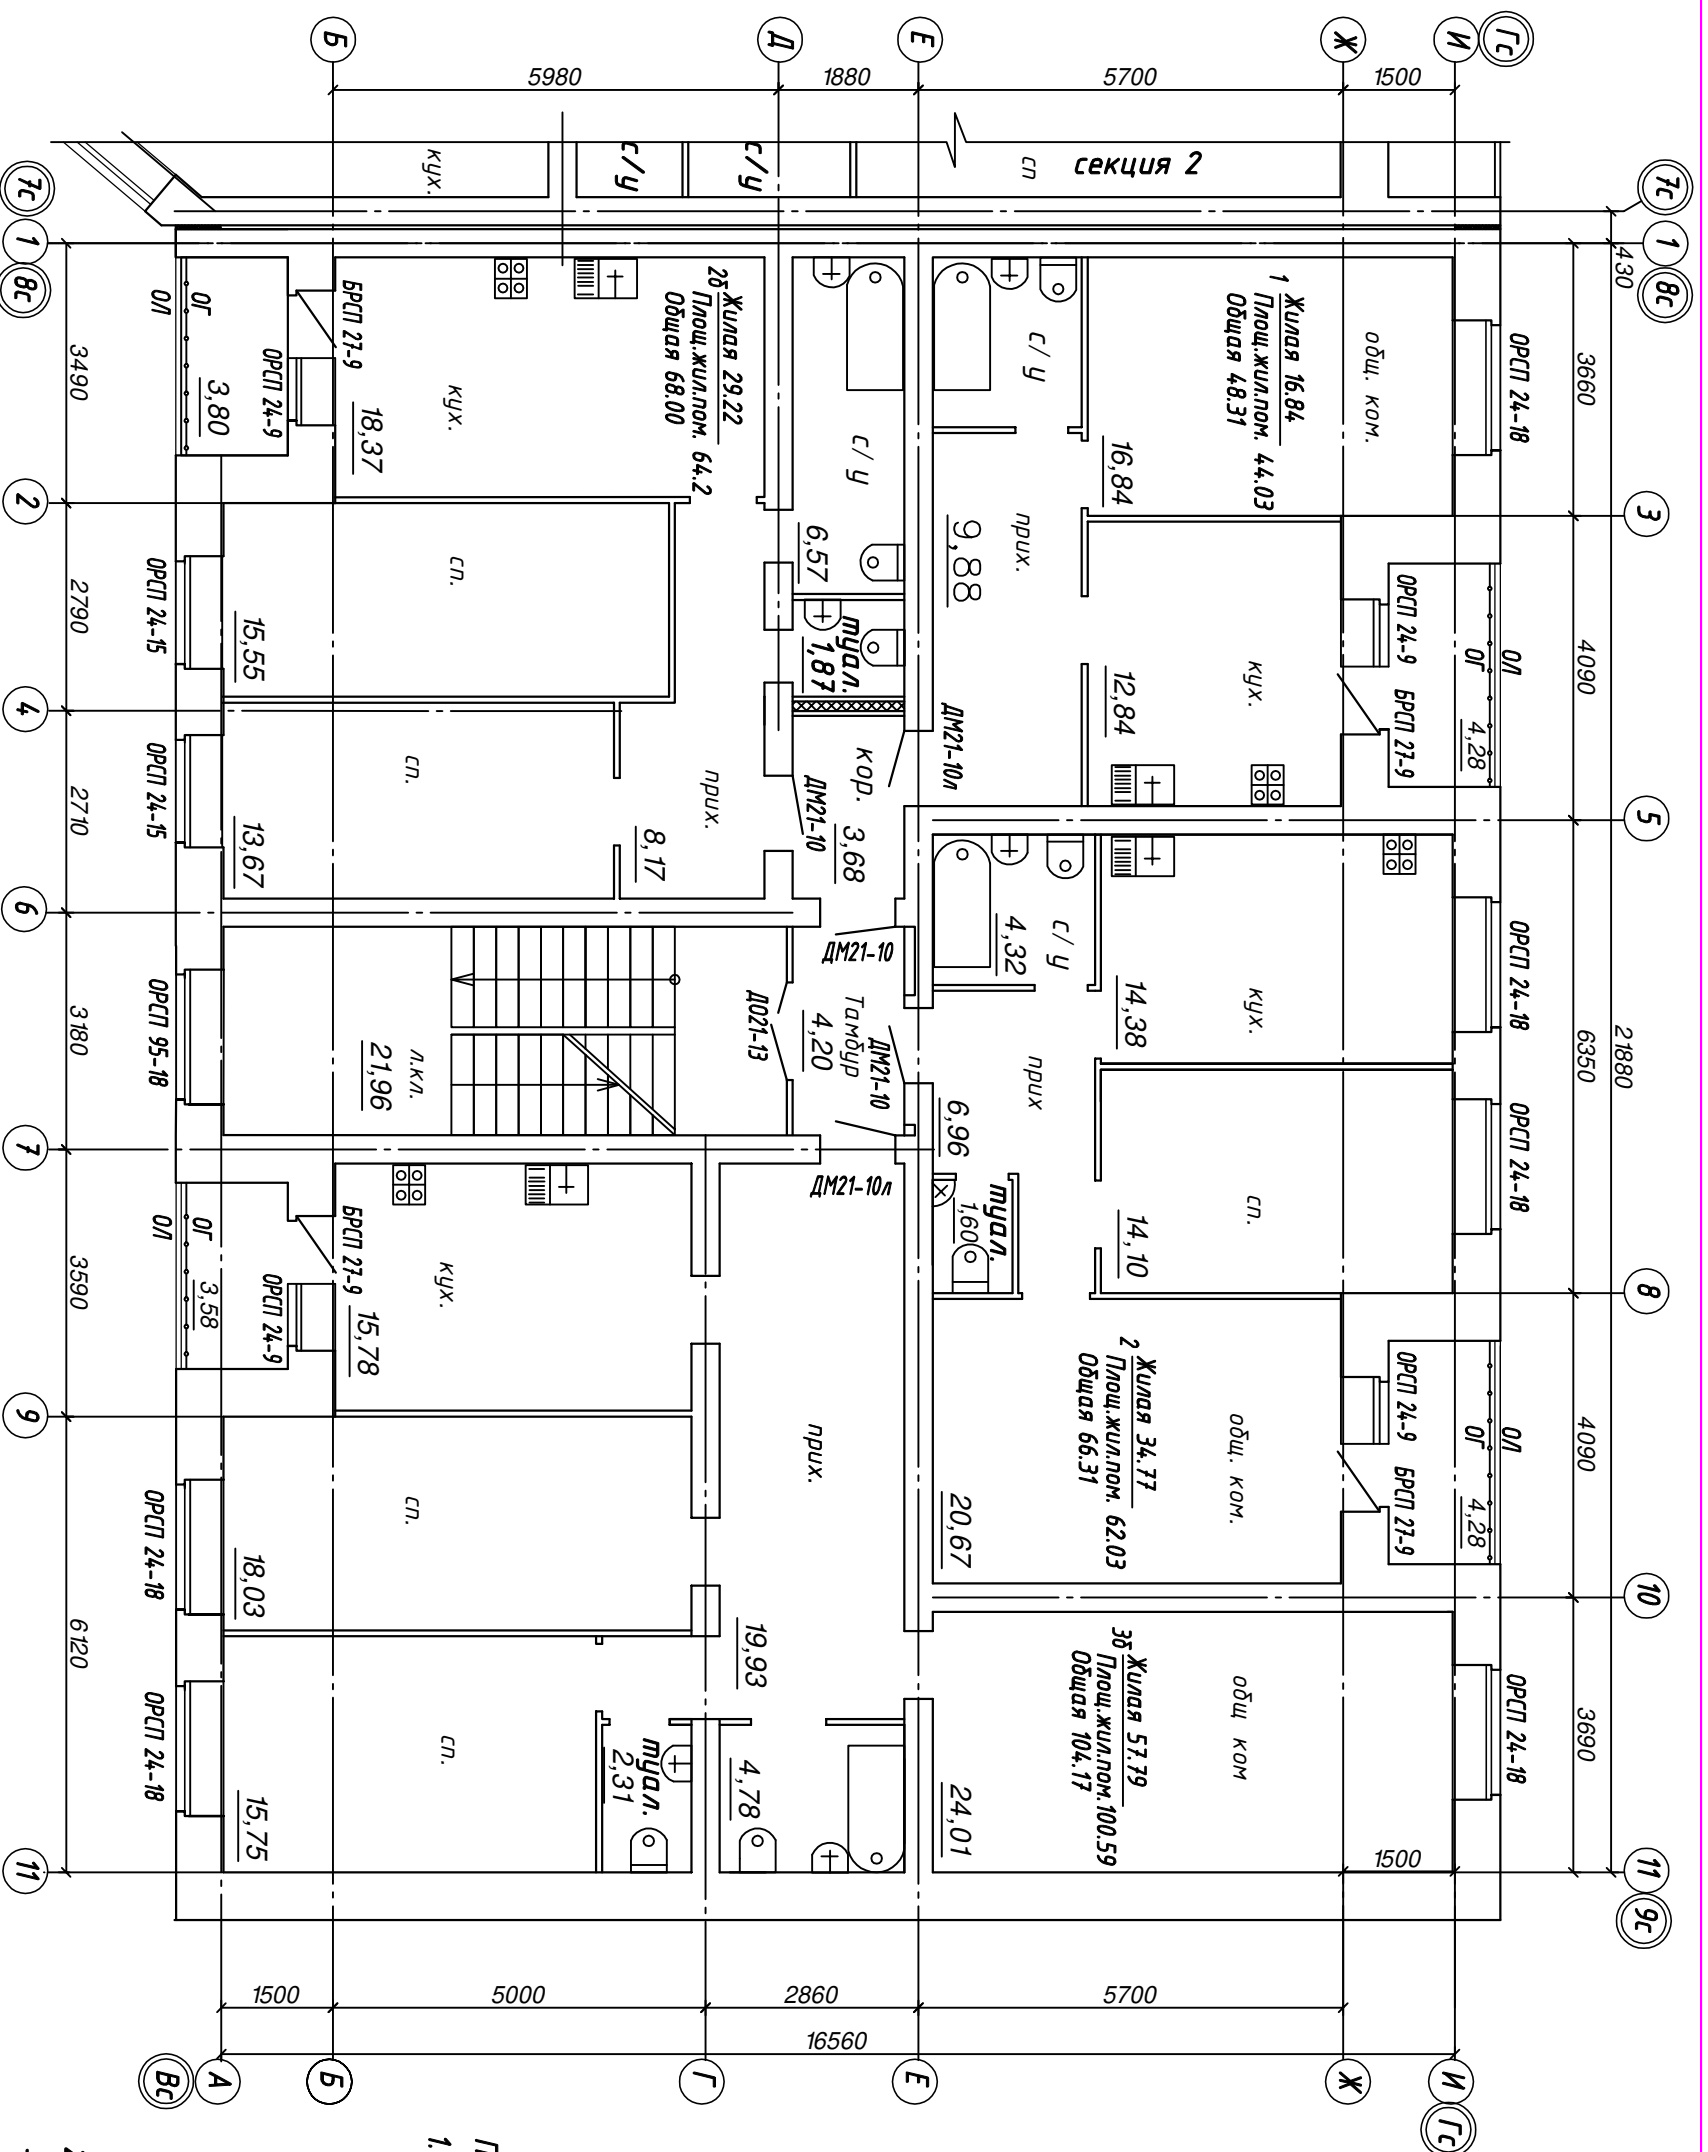

- Примечания:**
- ОРСП, БРСГ, ДОРСП - окна, балкон, двери, входн. двери пластиковые - двухкамерный стеклопакет. Нижнюю фрамугу высотой 300мм всех окон выполнить неоткрывающейся из материала с пределом огнестойкости REI 90 для создания противопожарного пояса между верхом и низом оконных проемов высотой 1,2м. О/Л - витражи остекления лоджий - однокамерный стеклопакет высотой 3м; ОГ - металлч. решетчатое защитное огражд. высотой 1,2м, установить с внутренней стороны витража остекления.
 - Двери ДМ-двери металлч. усиленные, ДО-двери остекленные.
 - Двери с индексом "лп" - противопожарные



210.3/21-АР.ГЧ

Четыре жилых многоквартирных дома по ул. Ягодной в Вологда

Многоквартирный жилой дом №3 по ул. Ягодной в г. Вологда

Изм.	Колуч.	Лист	№ док.	Подп.	Дата
Директор	Чуikov				
ГИП	Завьялов				
Исполнил	Завьялов				

Отделочный план 2,3 эт. секции 3 000 "ЭСКОМ"

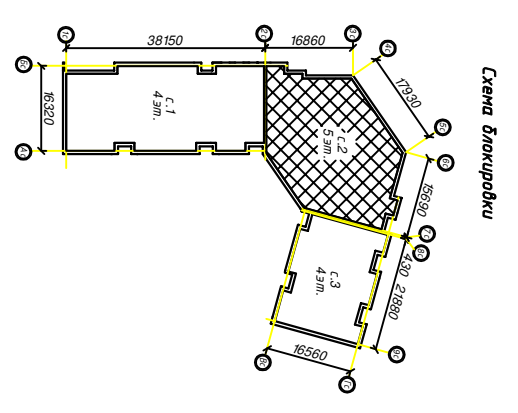
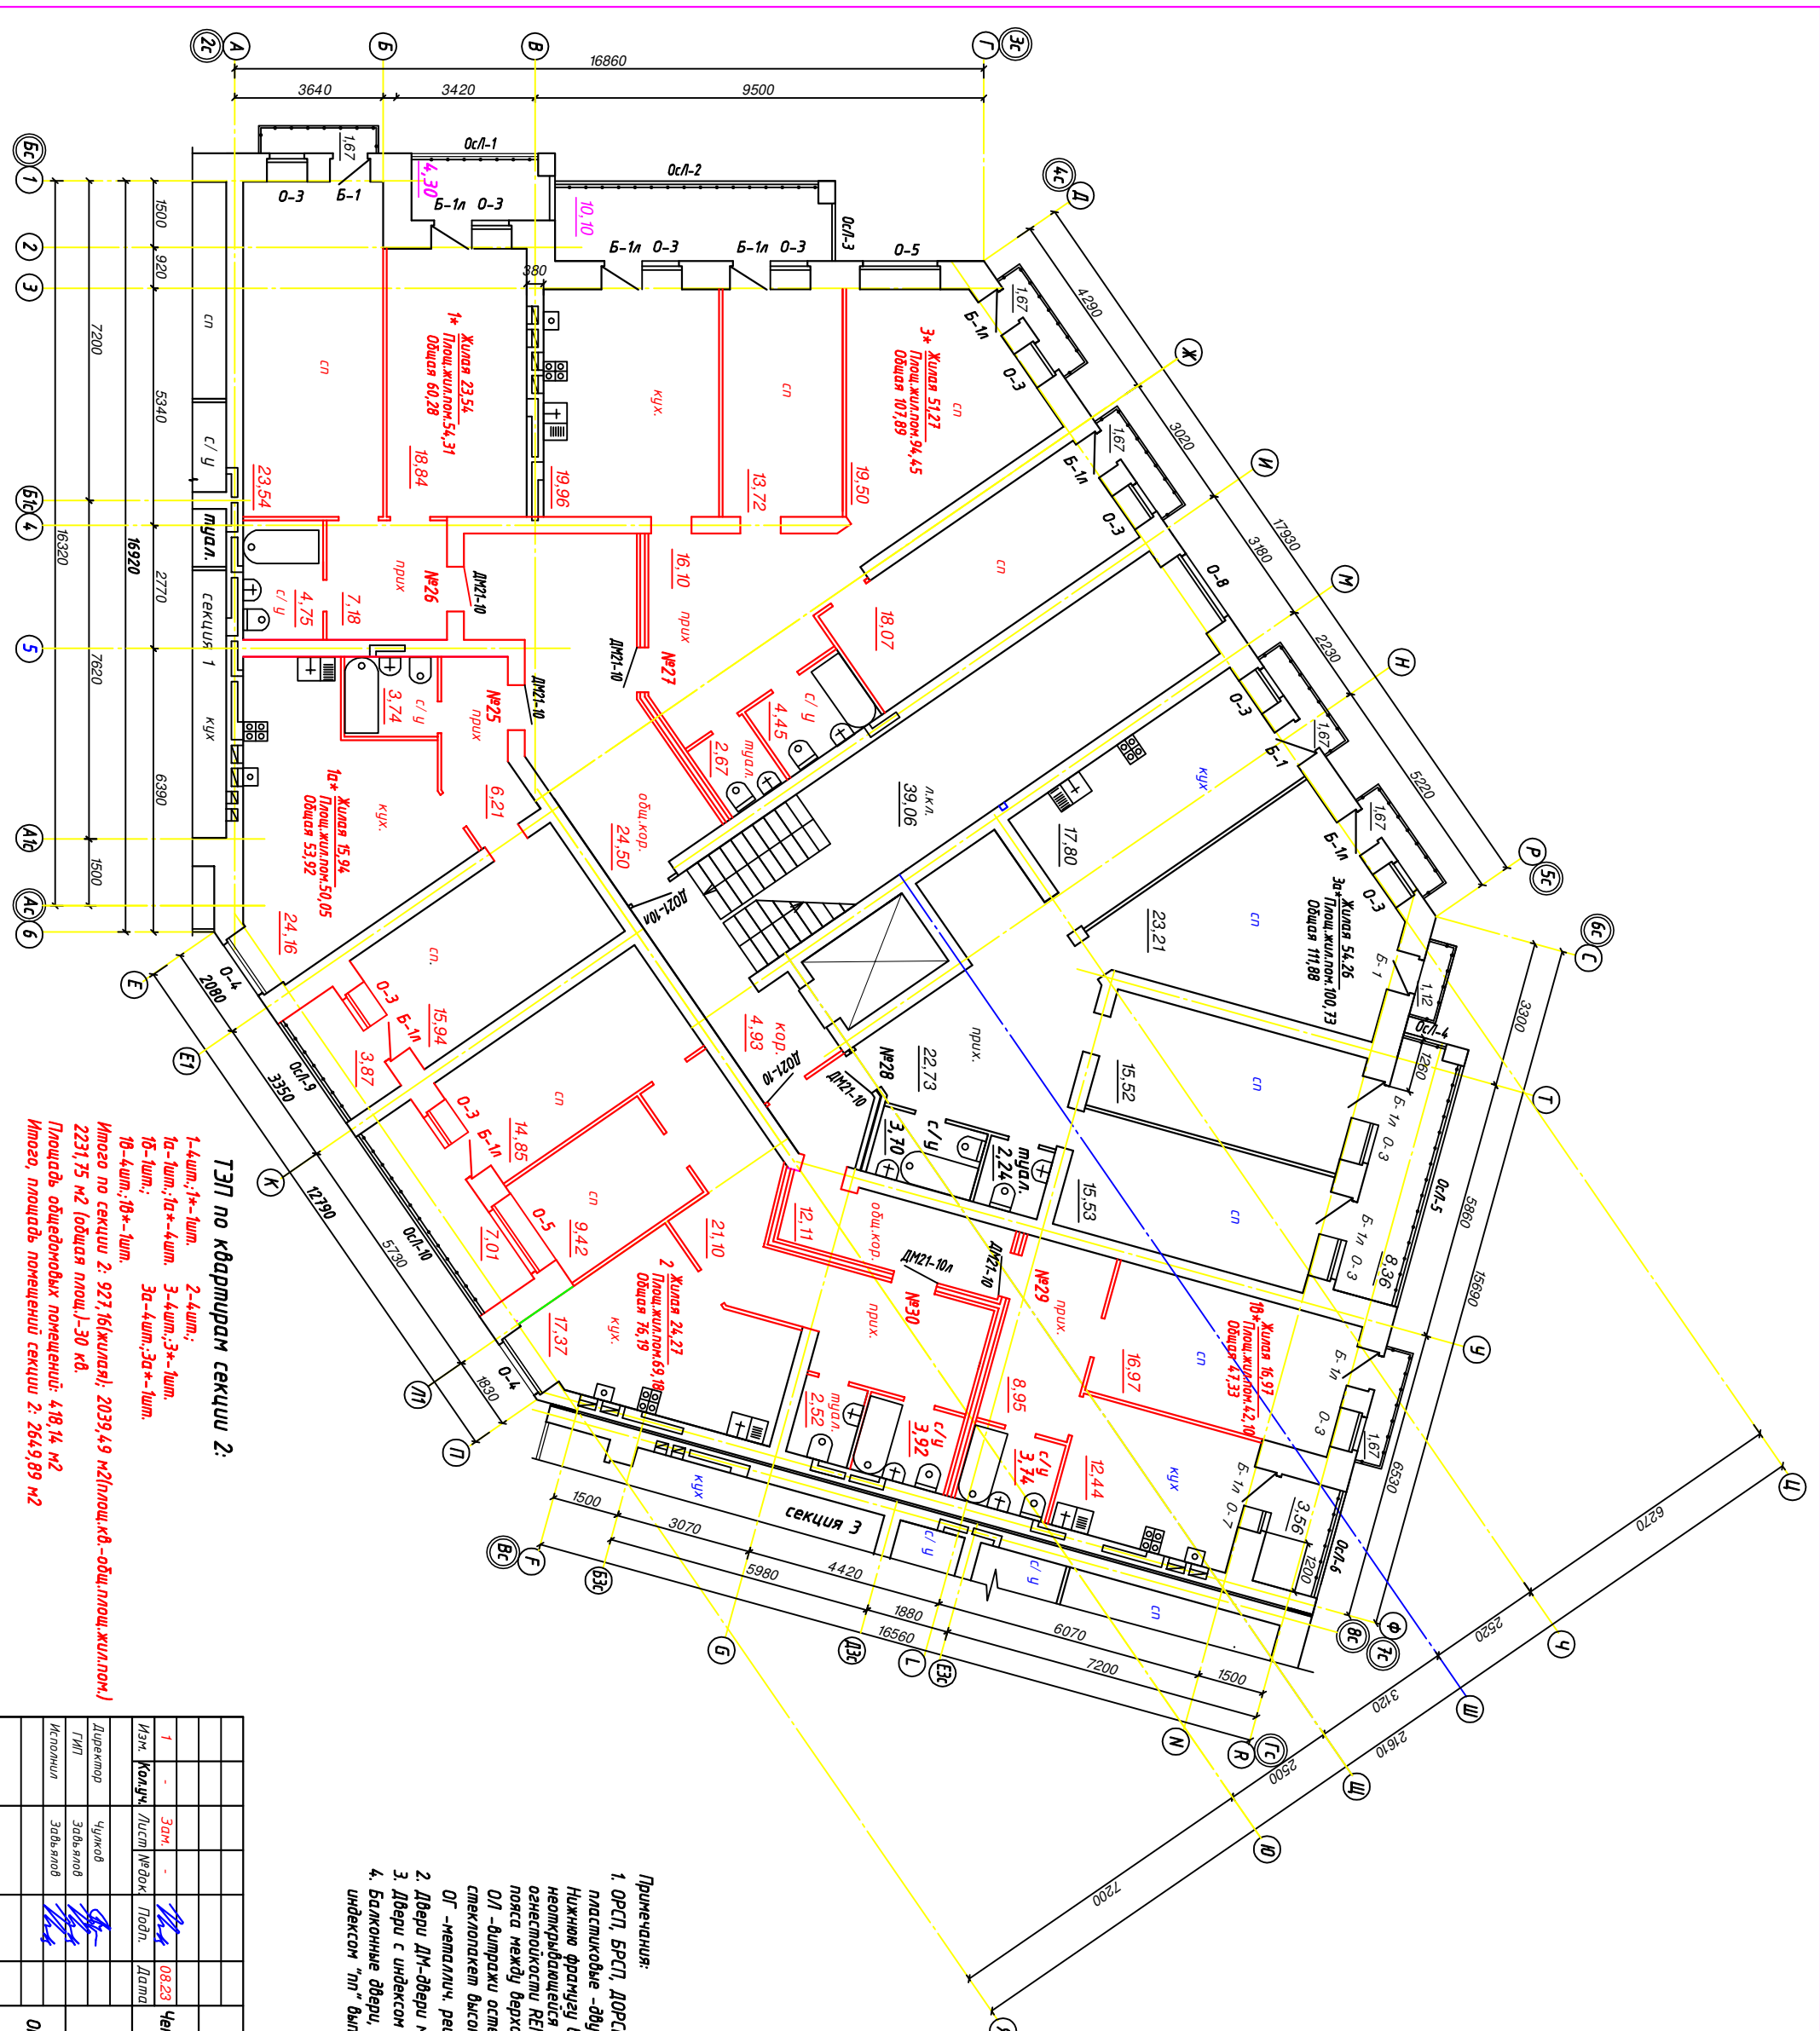


ТЭП по квадратуре секции 2:

1-4 шт.; 1*-1шт.; 2-4шт.;
 1а-1шт.; 1а*-4шт.; 3-4шт.; 3*-1шт.
 1б-1шт.; 3а-4шт.; 3а*-1шт.
 1б-4шт.; 1б*-1шт.
 Итого по секции 2: 927,16жилая; 2039,49 м²(площ.кв.-общ.плещ.жиллом.)
 2231,75 м² (общая площ.)-30 кв.
 Площадь объединяемых помещений: 4,18,14 м²
 Итого, площадь помещений секции 2: 2649,89 м²

- Примечания:
1. ОРСП, ВРСП, ДОРСП - окна, балкон, двери, вход, двери, двери пластиковые - двухстворчатые стеклопакеты. Нижняя фрамуга высотой 300мм всех окон выполнены неоткрытающейся из материала с пределом огнестойкости REI 90 для создания противопожарного пояса между верхом и низом оконных проемов высотой 1,2м. ОЛ - выработка остекления лоджий - одностворчатый стеклопакет высотой 3м;
 2. Двери ДМ-двери металлч. усиленные, ДД-двери остекленные.
 3. Двери с индексом "п"-противодожарные
 4. Балконные двери, окна и ограждения лоджий, обозначенные индексом "п", выполнены противопожарными, согласно п.1

210.3/21-АР.ГЧ		Смодия	Лист	Листов
Четыре жилых многоквартирных дома по ул.Возной в г.Вологда				
Многоквартирный жилой дом №3				
по ул. Возной				
в г. Вологда				
Изм.	Коллич.	Знач.	Дата	
Директор	Лист	Медок	Подп.	
ГИП	Зав.проект			
Исполнил	Зав.проект			
Отделочный план 5 эт. секции 2			000 "ЭКСОМ"	

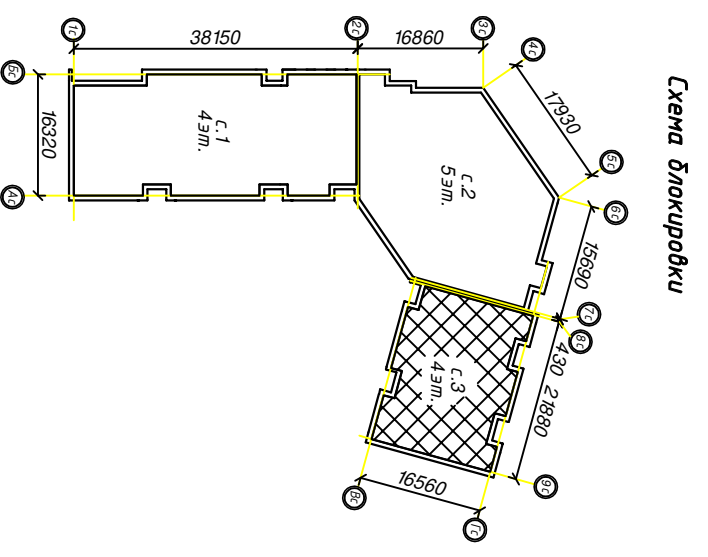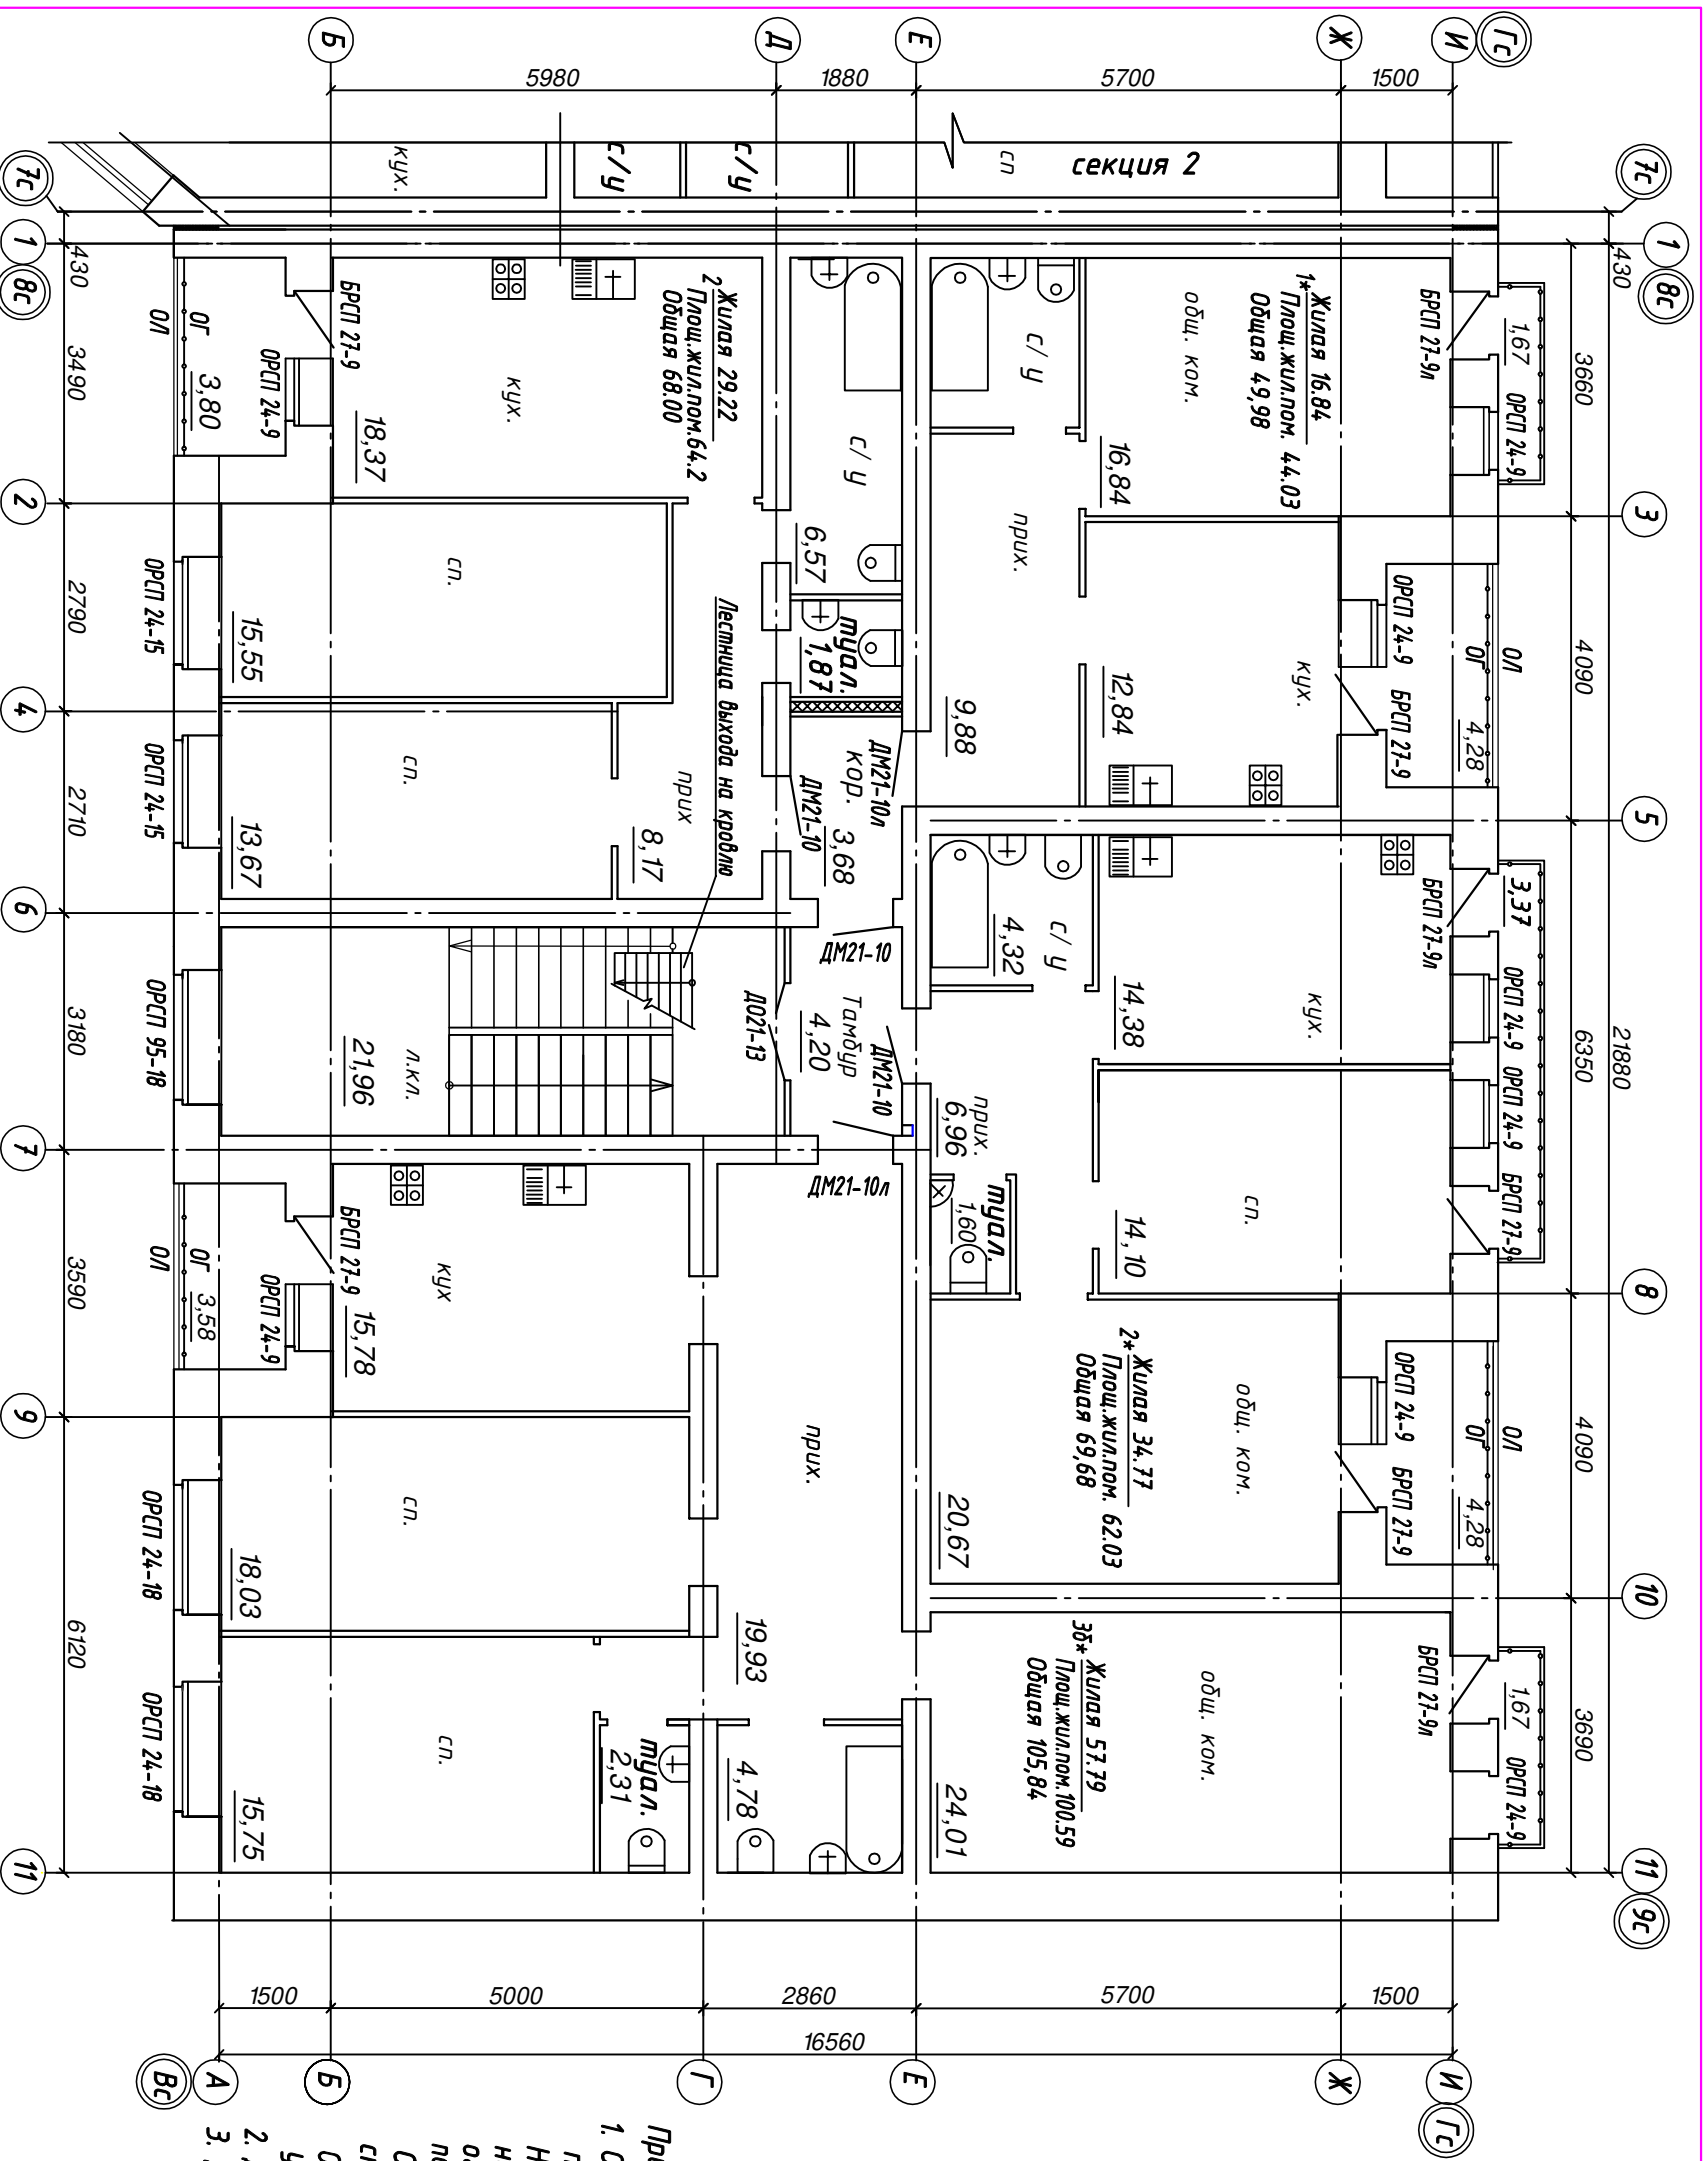

- Примечания:**
1. ОРСП, БРСП, ДОРСП - окна, балкон, двери, входн. двери, двери пластиковые - двухкамерный стеклопакет. Нижняя фрамуга высотой 300мм всех окон выполнять неоткрывающуюся из материалов с пределом огнестойкости REI 90 для создания противопожарного пояса между верхом и низом оконных проемов высотой 1,2м. О/Л - витражи остекления лоджий - однокамерный стеклопакет высотой 2м; ОГ - металлч. решетчатое защитное огражд. высотой 1,2м, установить с внутренней стороны витража остекления
 2. Двери ДМ-двери металлч. усиленные, ДУ-двери остекленные.
 3. Двери с индексом "пл" - противопожарные

ТЭП по квартирам секции 3:

1-2шт.; 1*-1шт.
 2-3шт.; 2*-1шт.
 2а-1шт.; 2б-3шт.
 3б-3шт.; 3д*-1шт.
 Итого по секции 3: 538,78(жилая);
 1075,31м² (площ.кв.-общ.площ.жил.пом.);
 1145,78м² (общая площ.)-15 кв.
 Площадь общественных помещений: 135,58м²
 Итого, площадь помещений секции 3: 1281,36м²

Итого, ТЭП по дому №3:

Итого по дому : 2395,15 м²(жилая);
 4934,04 м²(площ.квартир-общ.площ.жил.пом.);
 5319,48 м² (общая площ.)-73 кв.
 Площадь общественных помещений: 825,41 м²
 Итого, общ.площадь помещений дома №3: 6144,89 м²

				210.3/21-ДР.ГЧ	
				Четыре жилых многоквартирных дома по ул.Ягодной в Вологда	
				Многоквартирный жилой дом №3 по ул. Ягодной в г. Вологда	
				Отделочный план 4 эт. секции 3	
Изм.	Колуч.	Лист	№ док.	Подп.	Дата
1	-	Зам.	-	<i>[Signature]</i>	08.23
Директор		Чижков		<i>[Signature]</i>	
ГИП		Завьялов		<i>[Signature]</i>	
Исполнил		Завьялов		<i>[Signature]</i>	
				Стация	Лист
				П	18
				ООО "ЭСКОН"	

Основные х-ку лифта


1	Назначение здания, в котором установлена лифт и его почтовый адрес	Жилой 4/5-ти эт. 69 кв.дом
2	Назначение лифта	пассажирский
3	Грузоподъемность лифта в кг, его скорость в м/с	Q=630 кг V=1 м/с
4	Высота подъема кабины, в м (от нижн. до верхн. остановки)	13,2
5	Размеры кабины (ширина x глубина x высота) мм	1100 x 2100 x 2100
6	Требуется ли выход из кабины в две противоположные стороны	нет
7	Число дверей шахты	5
8	Число остановок кабины	5
9	Отметки основных посадочных остановок (этажей, связанных с входом и выходом из здания)	-2,650 +2,300 +5,600 +8,900 +12,200
10	Напряжение сети, питающей лифт (220В или 380 В)	380
11	Система управления	кнопочная, внутренняя, с вызовом кабины на любой этаж
12	Место расположения шахты лифта(вне здания, внутри здания)	внутри здания
13	Конструкция шахты лифта	кирпичная
14	Наличие машинного помещения	без машинного помещения

210.3/21-АР.ГЧ					
<i>Четыре жилых многоквартирных дома по ул.Ягодной в г.Вологда</i>					
Изм.	Колуч.	Лист	№ док.	Подп.	Дата
Директор	Чижов				
ГИП	Завьялов				
Исполнил	Завьялов				
Многоквартирный жилой дом N1 по г/п по ул. Ягодной в г. Вологда					
Основные х-ку лифта					
Стация	Лист	Листов			
П	19				
ООО "ЭСКОМ"					

Верхний слой кровельного ковра из "Линокрема-К"
 Нижний слой кровельного ковра из "Линокрема-П",
 Стяжка из цем.-песч. р-ра повышенной жесткости М150 армированная сеткой 4Вр-I с ячейкой 250x250мм -50мм
 Гравий керамзитовый по уклону $\rho=600\text{кг/м}^3$ -50-200мм
 Утеплитель-плиты Пеноплэкс -200мм
 Пароизоляция из "Линокрема-П"
 Плиты покрытия -220мм

Будка выхода на кровлю

13,640+13,740(с.3)
 15,640+15,740(с.1)

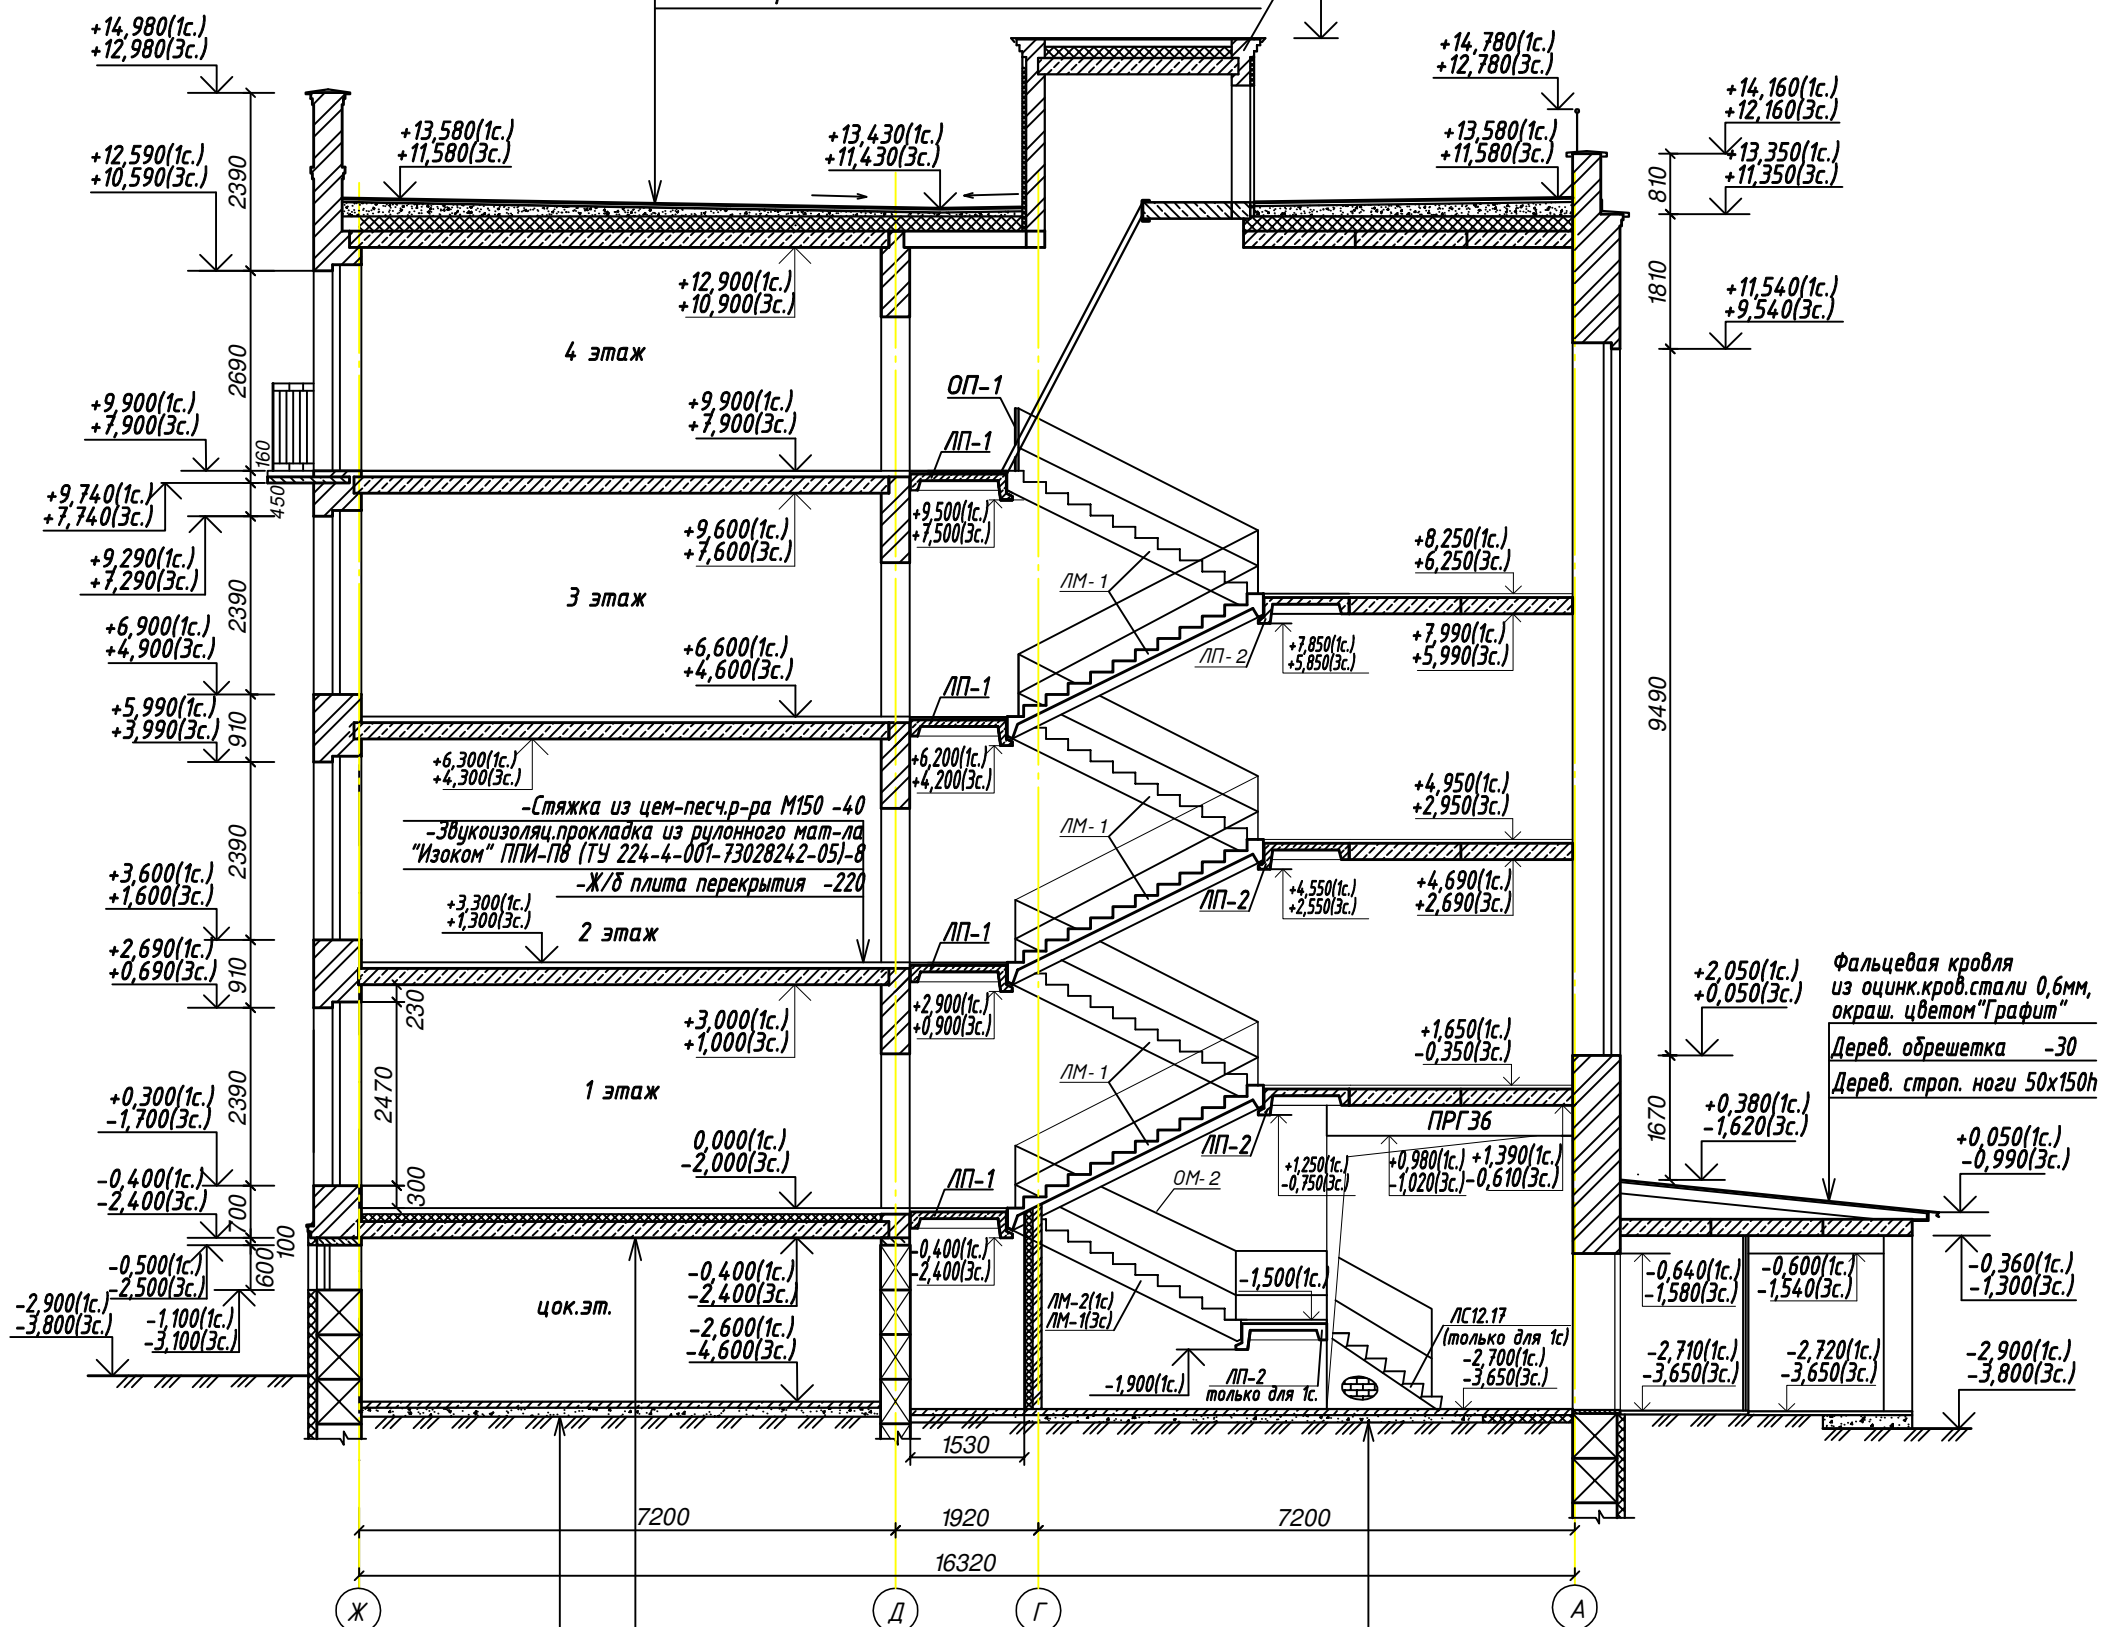

Финишный пол -30мм
 Стяжка из ц.-п р-ра М150 по сетке из проволоки $\Phi 4\text{Вр-I}$ с ячейками 100x100 -50мм
 Пароизоляция из 2х сл.п/э пленки 20 мкм
 Утеплитель-плиты Пеноплэкс -100мм
 Плиты перекрытия -220мм

Керамич.полювая плитка на плиточном клее -10
 Бетон В15 -80
 Подсыпка из уплотнен. непучин. ПГС- 120
 Уплотненный грунт

Бетон В15 -80
 Подсыпка из уплотнен. непучин. ПГС- 120
 Уплотненный грунт


210.3/ 21- АР.ГЧ

Четыре жилых многоквартирных дома по ул. Ягодной в г.Вологде

Изм.	Кол.уч.	Лист	№ док.	Подп.	Дата	Многоквартирный жилой дом №3 по г/п по ул. Ягодной в г. Вологде	Стадия	Лист	Листов
Директор	Чулков						Разрез 1-1	П	20
ГИП	Завьялов								
Исполнил	Завьялов								
							ООО "ЭСКОМ"		

2-2 (л.13)

Верхний слой кровельного ковра из "Линокрема-К"	
Нижний слой кровельного ковра из "Линокрема-П"	
Стяжка из цем.-песч. р-ра повышенной жесткости М150 армированная сеткой 4Вр-1 с ячейкой 250x250мм	-50мм
Гравий керамзитовый по уклону $\rho=600\text{кг/м}^3$	-50-200мм
Утеплитель-плиты Пеноплэкс	-200мм
Пароизоляция из "Линокрема-П"	
Плиты покрытия	-220мм

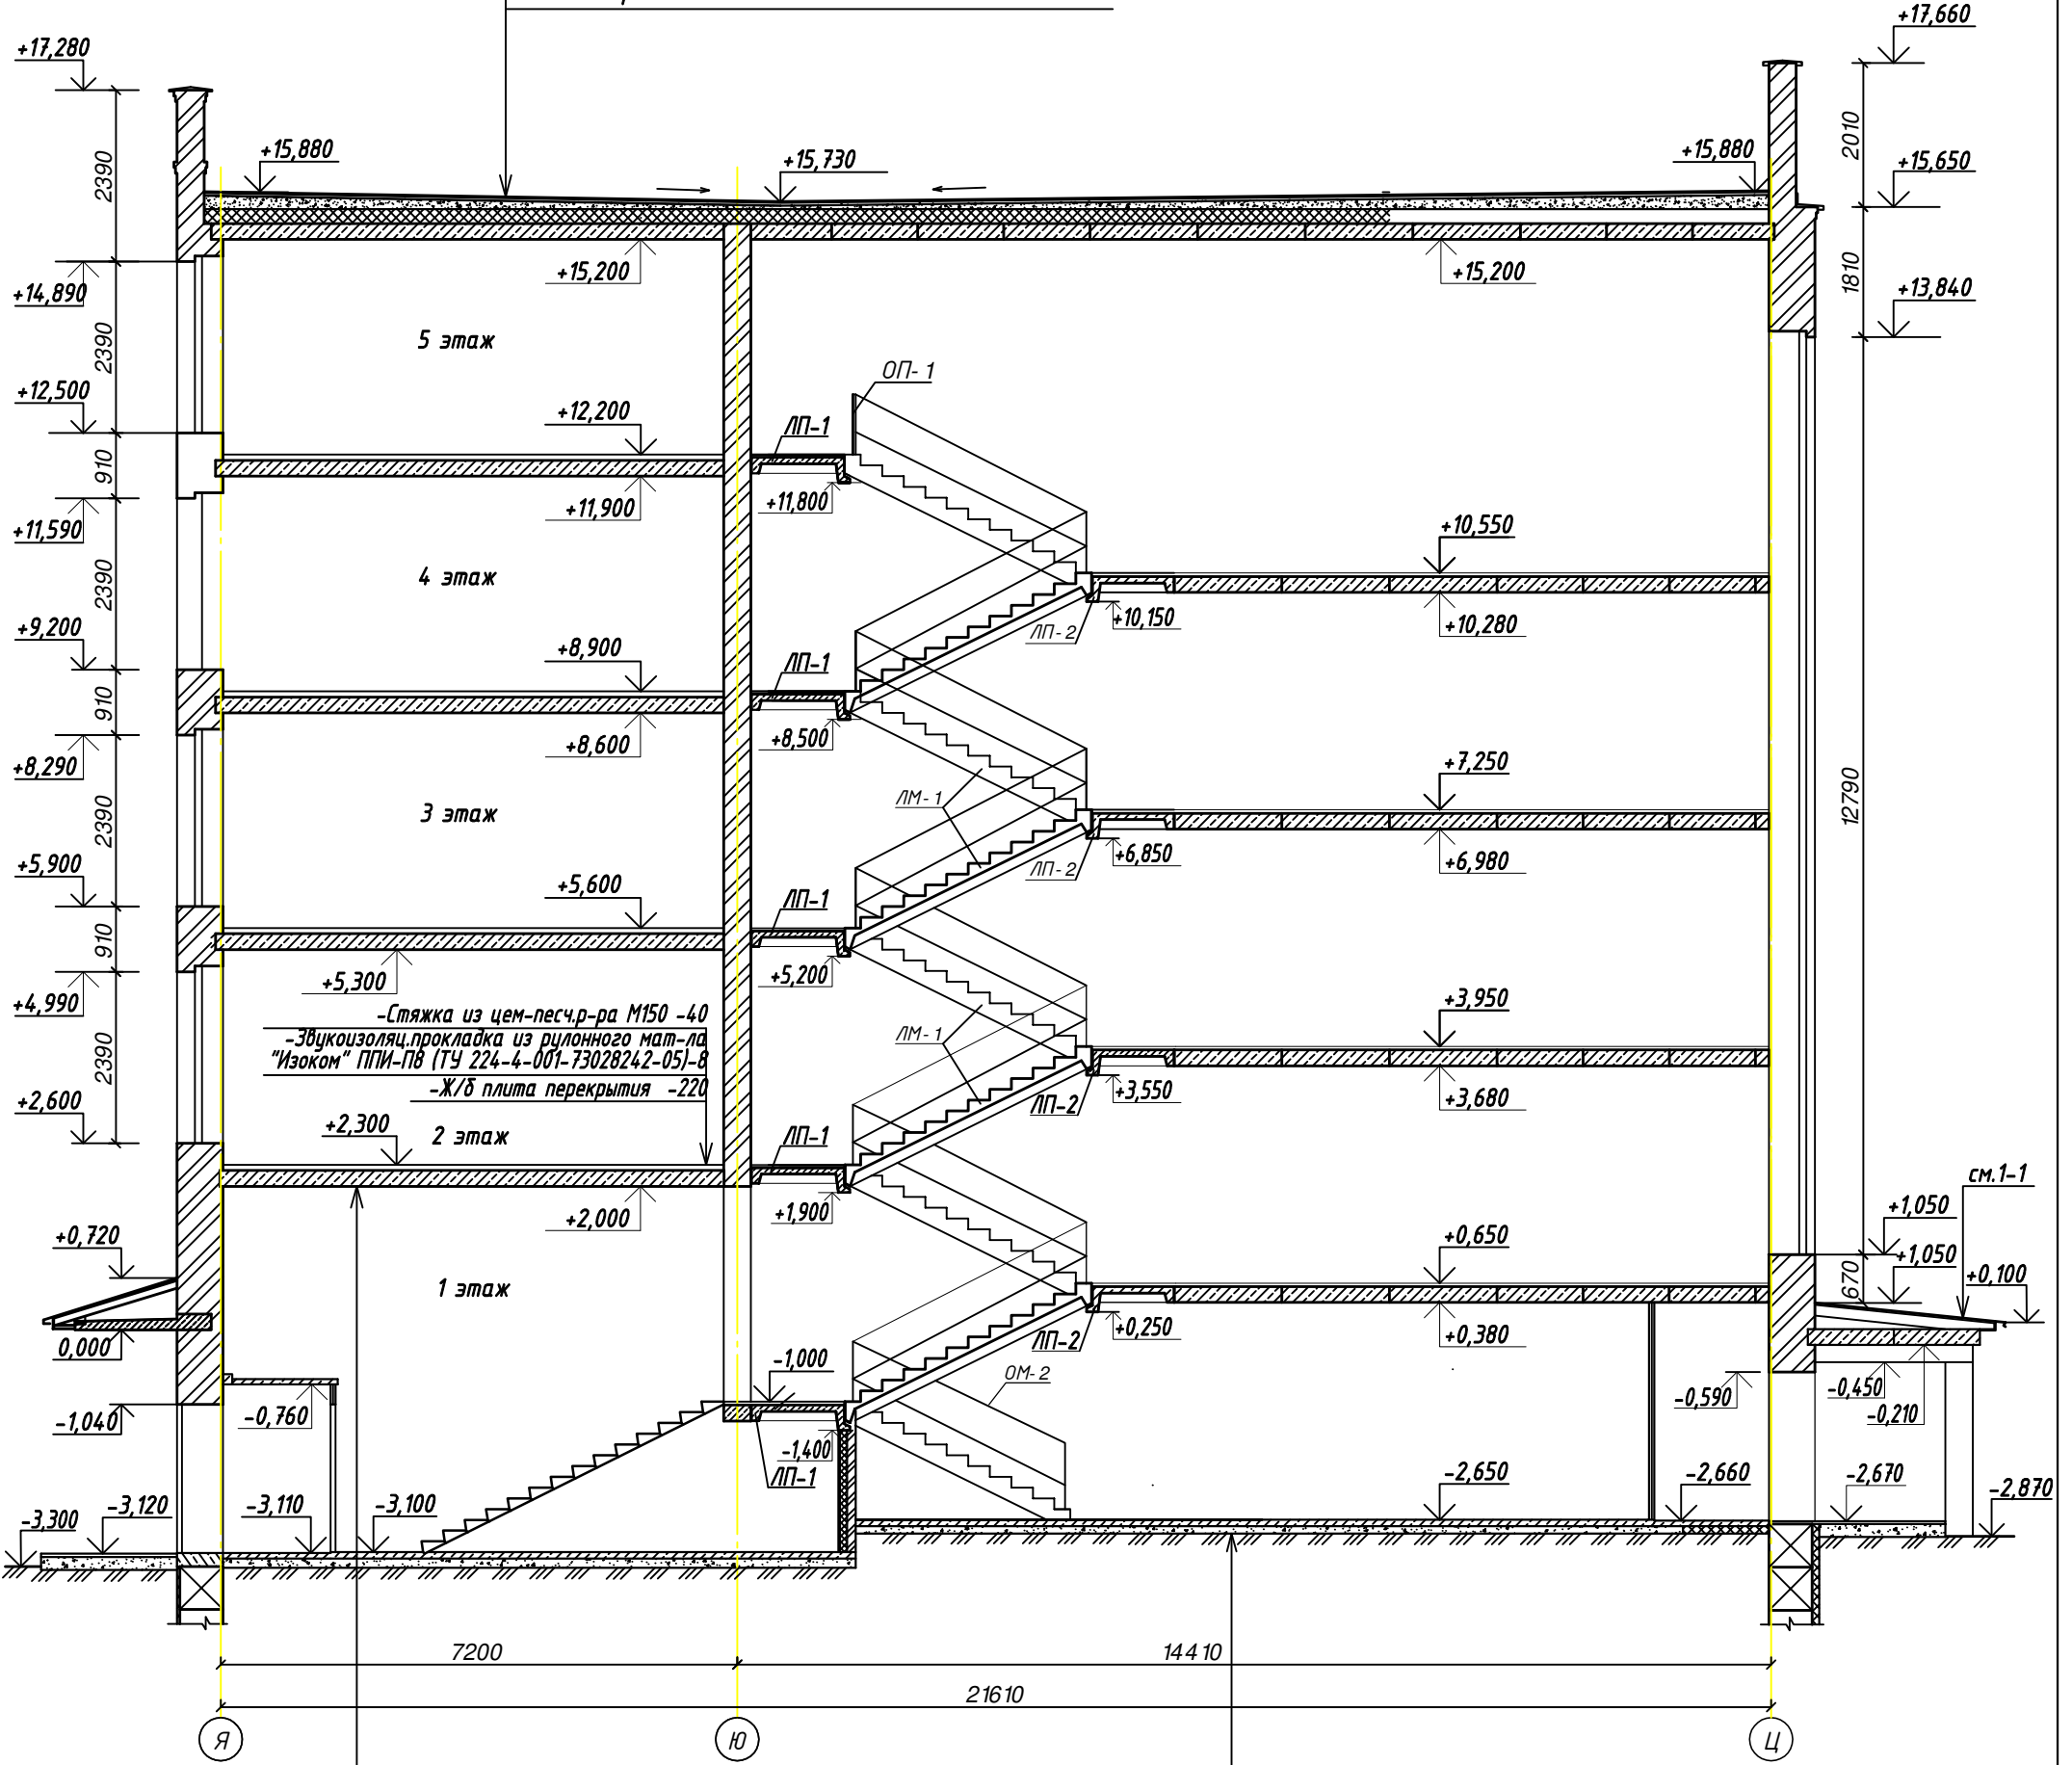

Финишный пол	-30мм
Стяжка из ц.-п р-ра М150 по сетке из проволоки Ф4Вр-1 с ячейками 100x100	-50мм
Пароизоляция из 2х сл.п/э пленки 20 мкм	
Утеплитель-плиты Пеноплэкс	-100мм
Плиты перекрытия	-220мм

Керамич.половая плитка на плиточном клее	-10
Бетон В15	-80
Подсыпка из уплотнен. непучин. ПГС- 120	
Уплотненный грунт	

210.3/ 21- АР.ГЧ					
Четыре жилых многоквартирных дома по ул. Ягодной в г.Вологде					
Изм.	Кол.уч.	Лист	№ док.	Подп.	Дата
Директор	Чулков			<i>[Signature]</i>	
ГИП	Завьялов			<i>[Signature]</i>	
Исполнил	Завьялов			<i>[Signature]</i>	
Многоквартирный жилой дом №3 по г/п по ул. Ягодной в г. Вологде			Стадия	Лист	Листов
Разрез 2-2			П	21	
ООО "ЭСКОМ"					